


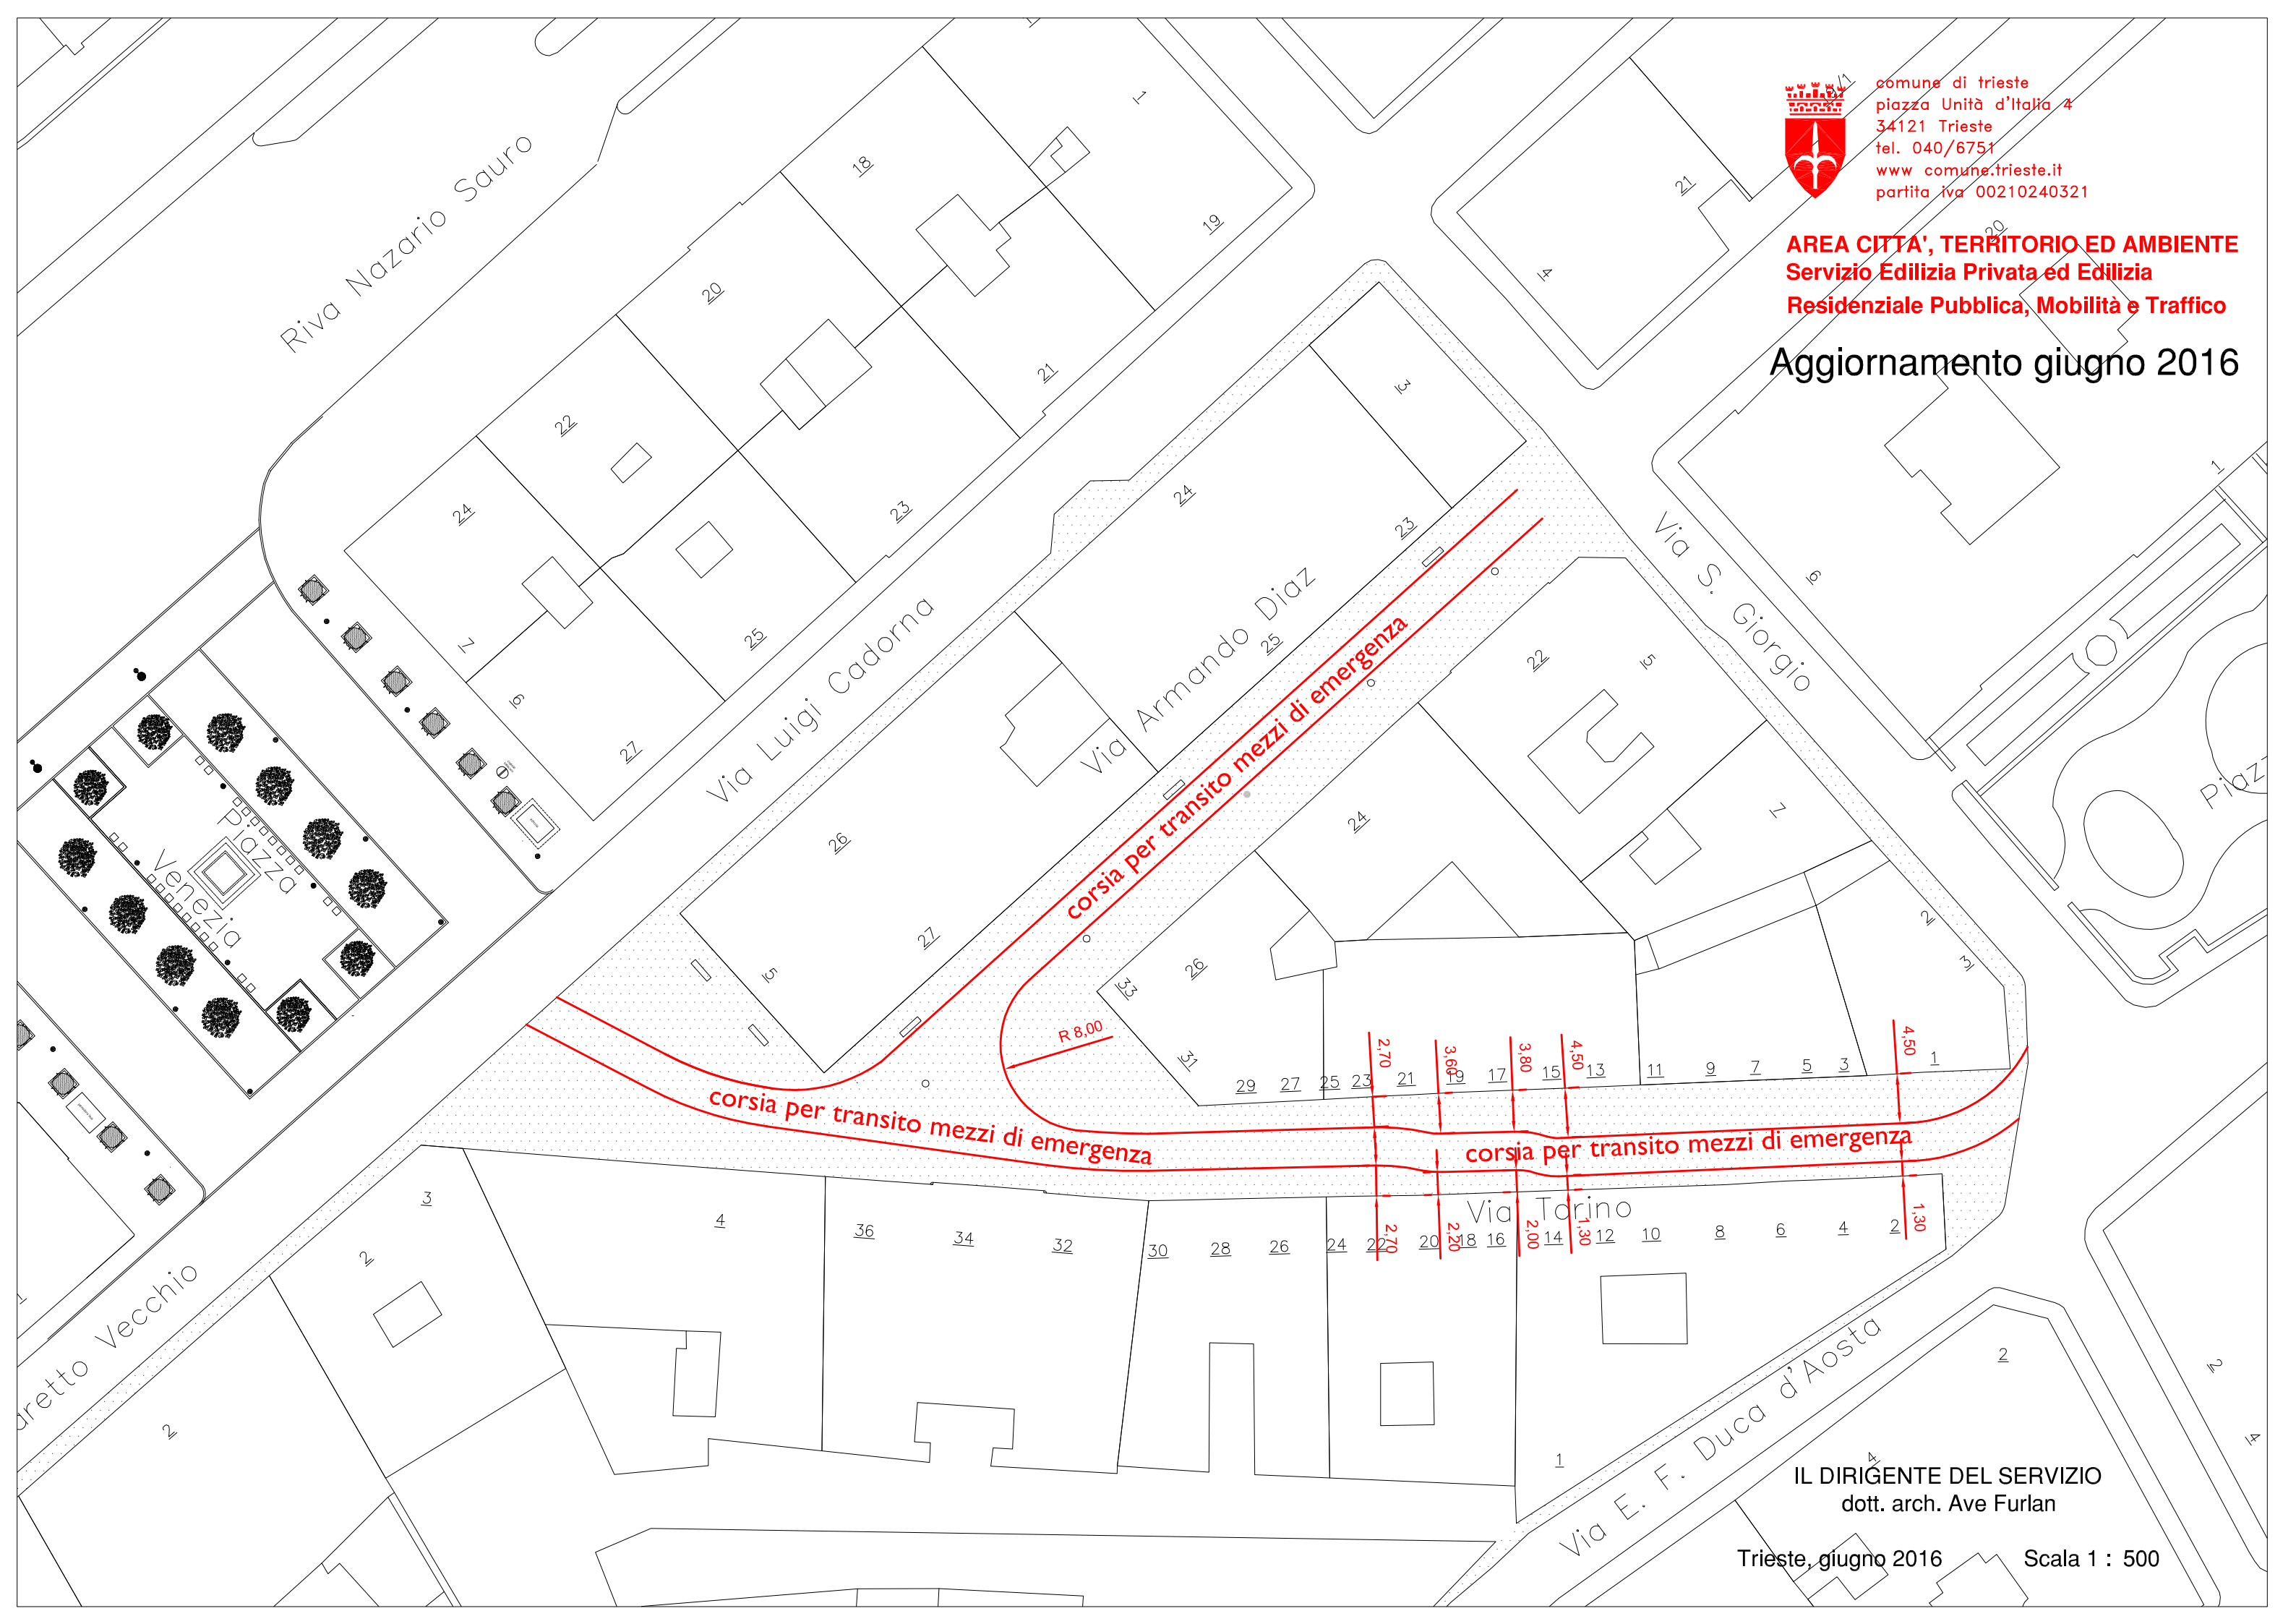

comune di trieste
 piazza Unità d'Italia 4
 34121 Trieste
 tel. 040/6751
 www.comune.trieste.it
 partita iva 00210240321

AREA CITTA', TERRITORIO ED AMBIENTE
Servizio Edilizia Privata ed Edilizia
Residenziale Pubblica, Mobilità e Traffico
Aggiornamento giugno 2016



IL DIRIGENTE DEL SERVIZIO
 dott. arch. Ave Furlan

Trieste, giugno 2016

Scala 1 : 500