


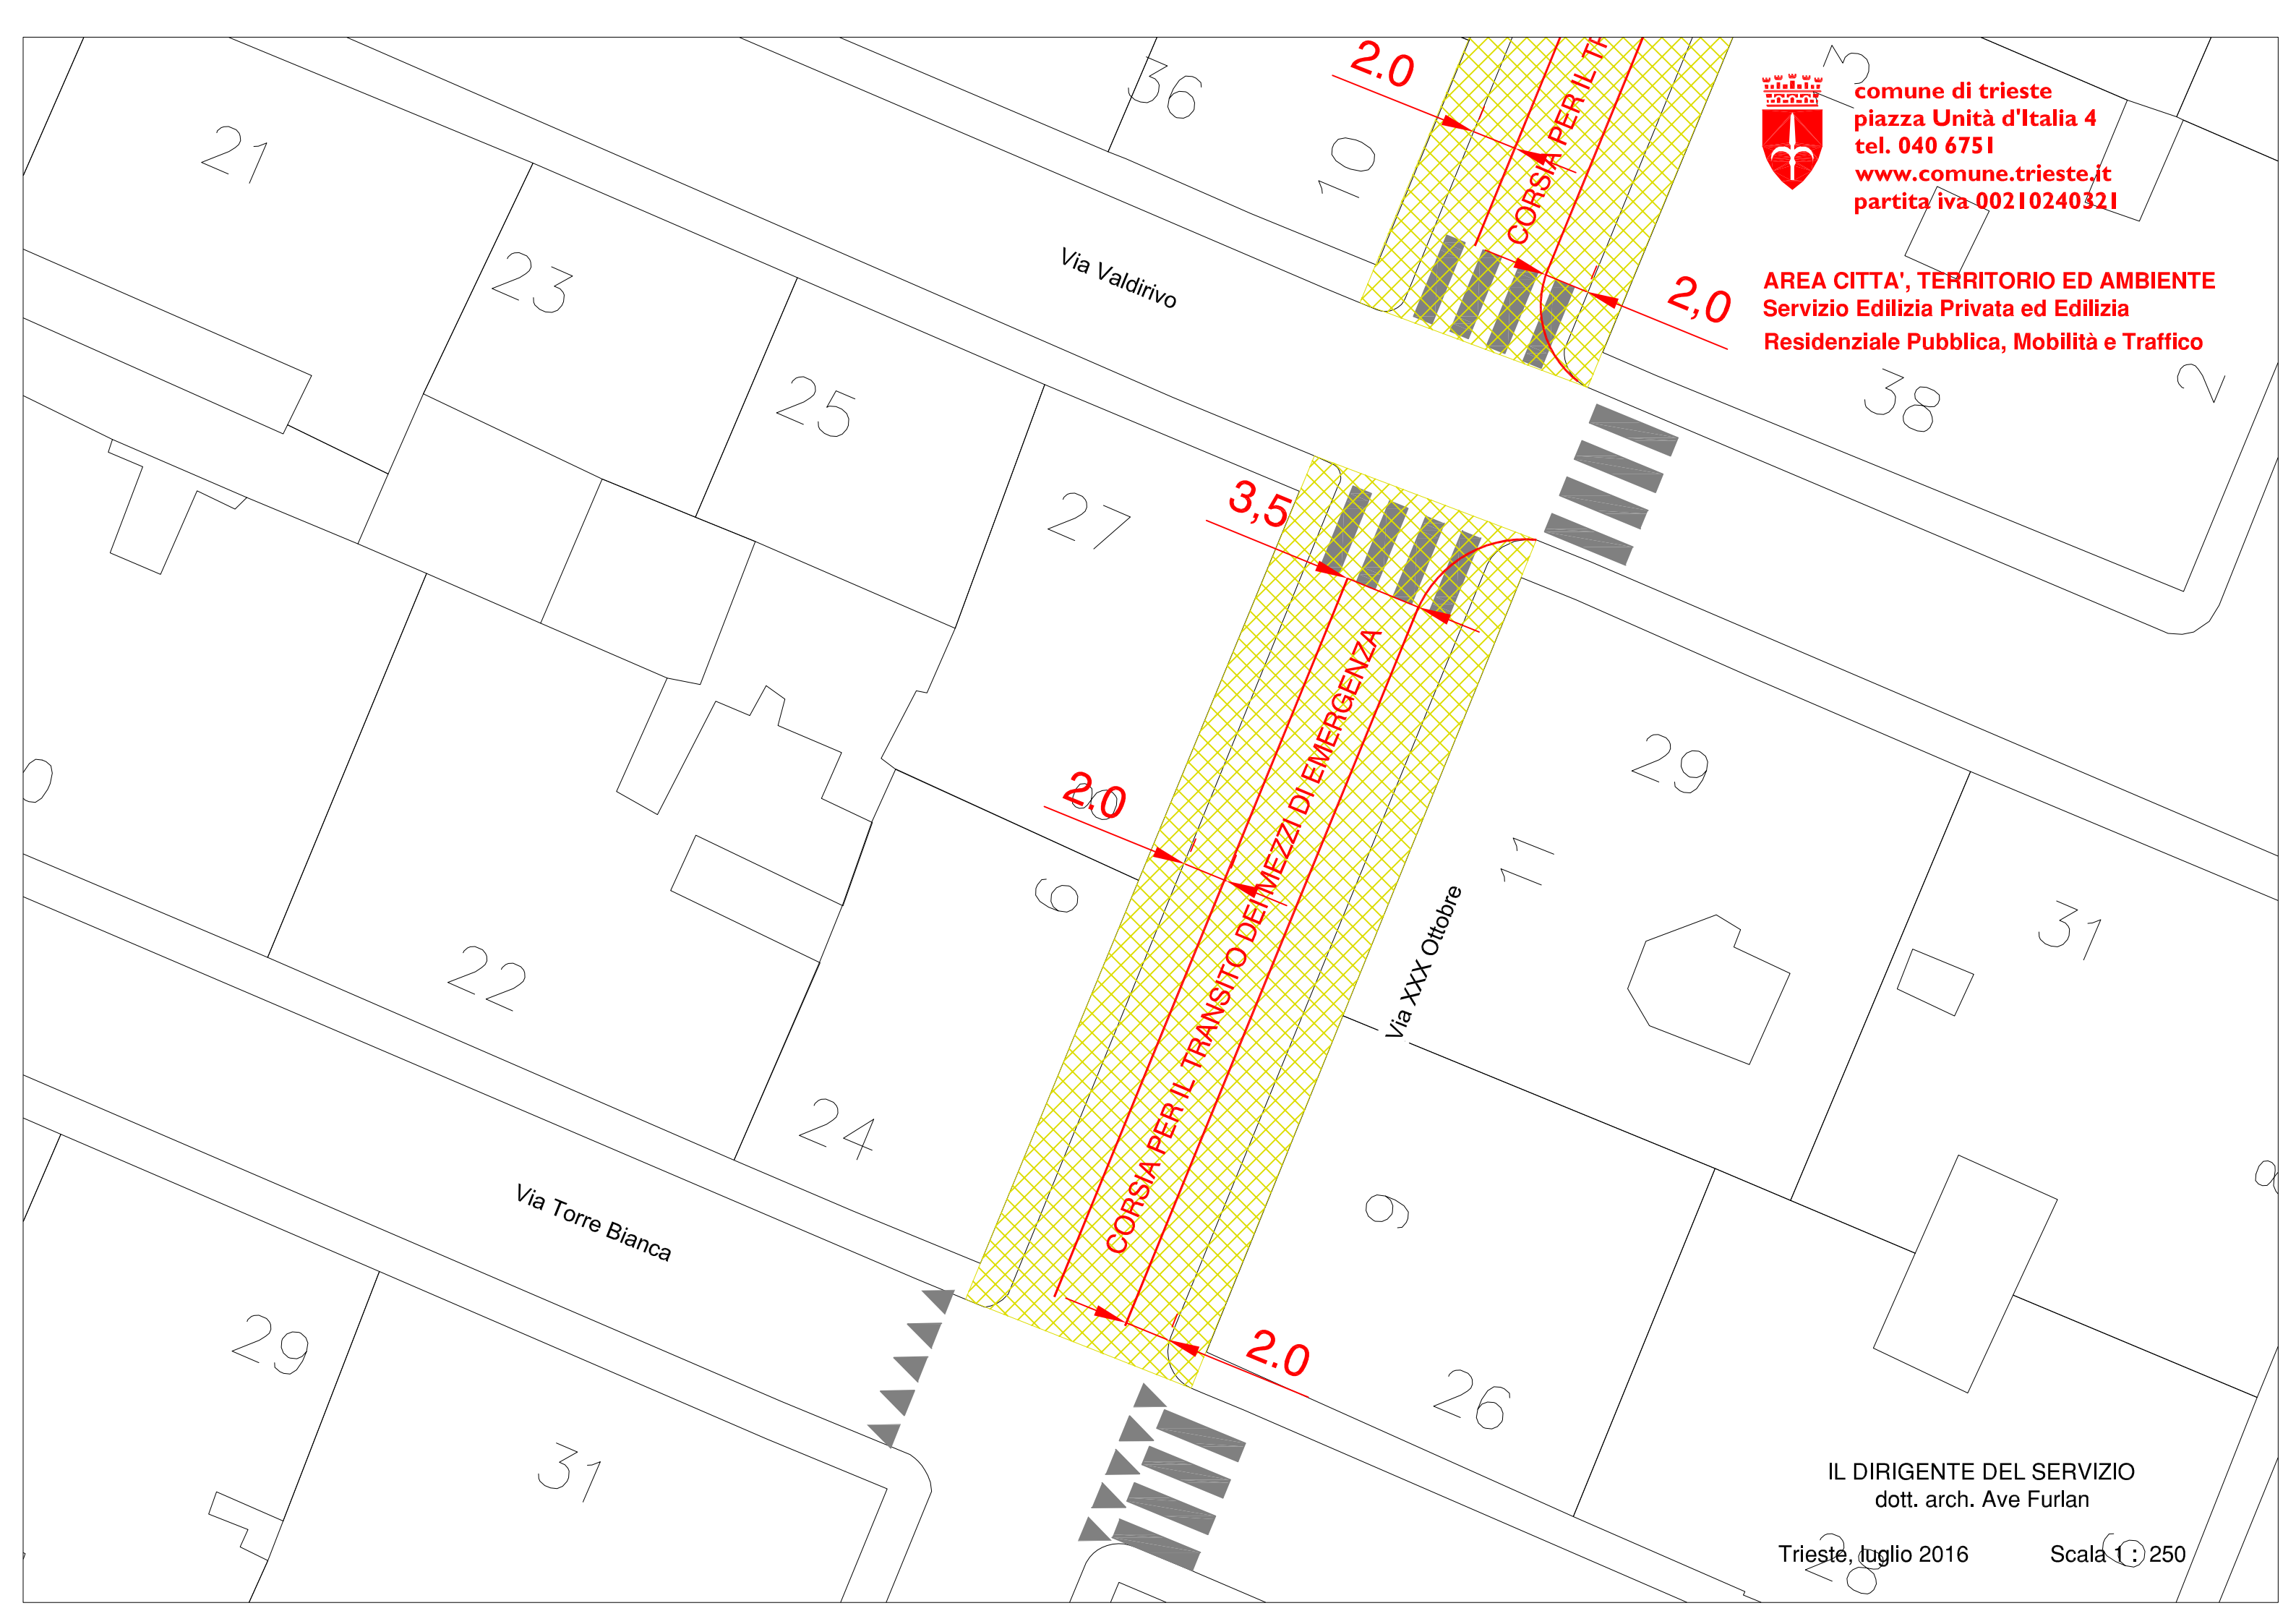

comune di trieste  
 piazza Unità d'Italia 4  
 tel. 040 6751  
 www.comune.trieste.it  
 partita iva 00210240321

AREA CITTA', TERRITORIO ED AMBIENTE  
 Servizio Edilizia Privata ed Edilizia  
 Residenziale Pubblica, Mobilità e Traffico



IL DIRIGENTE DEL SERVIZIO  
 dott. arch. Ave Furlan

Trieste, luglio 2016

Scala 1 : 250