


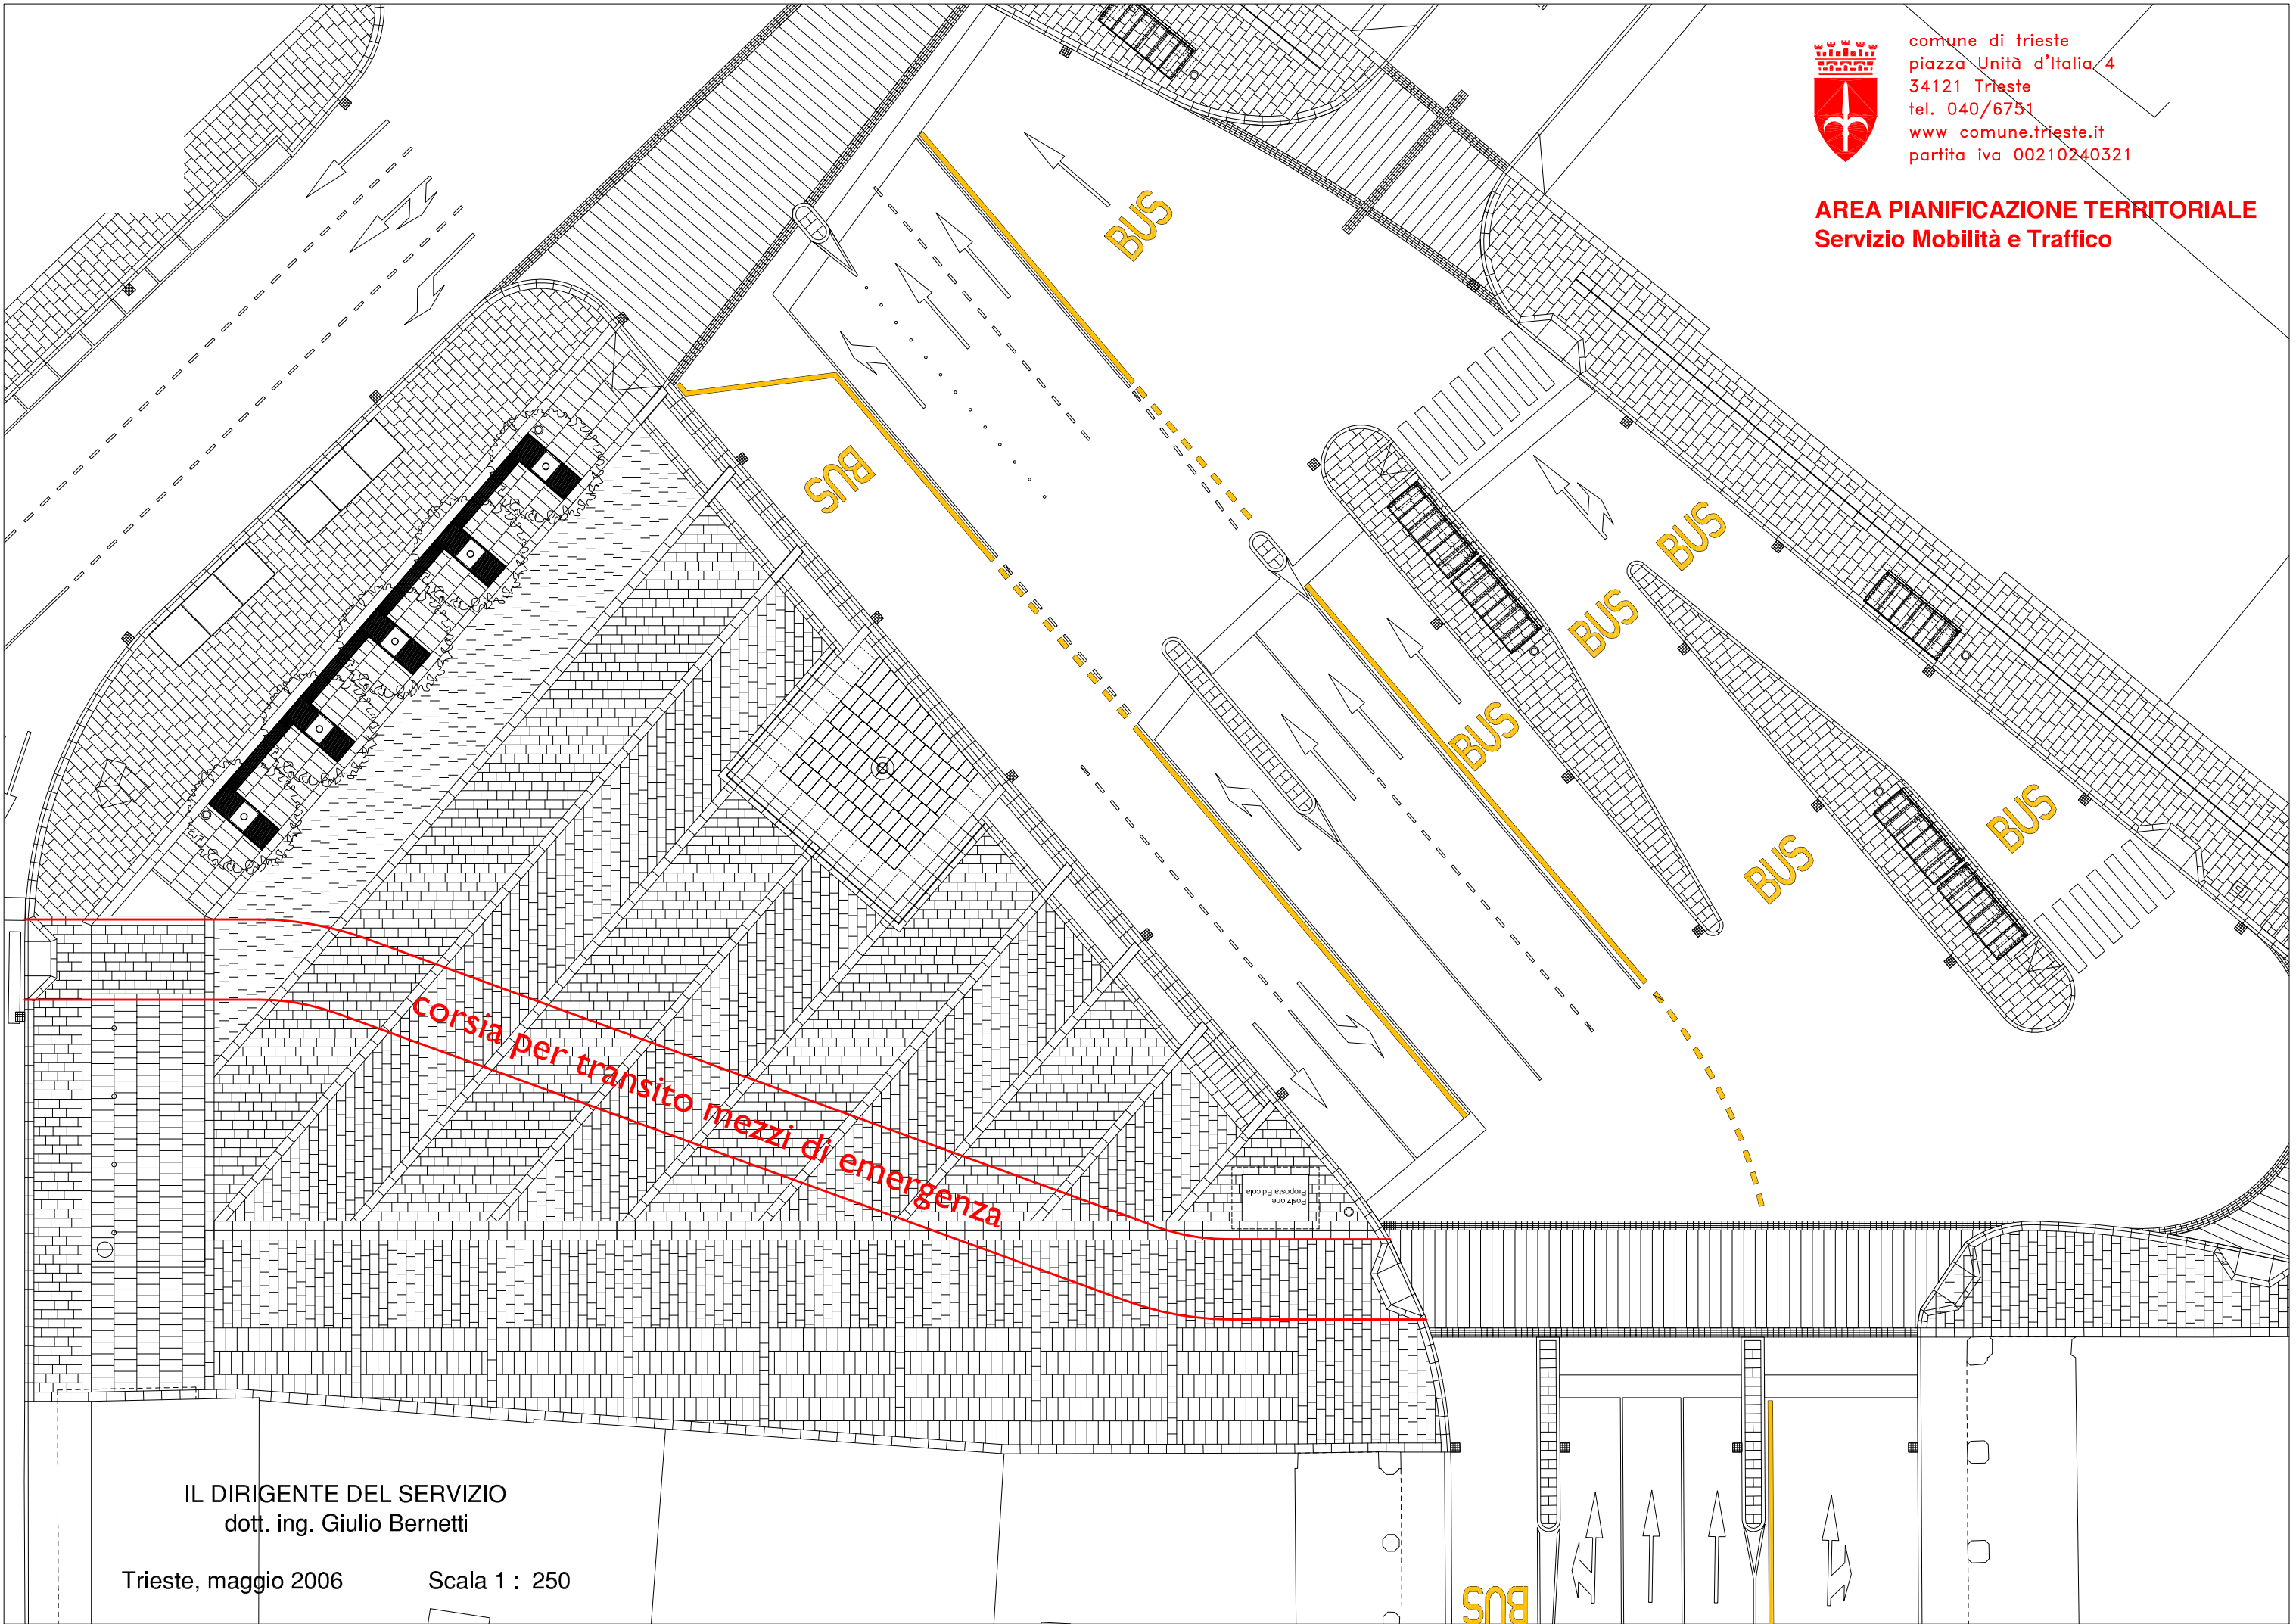

comune di trieste  
piazza Unità d'Italia, 4  
34121 Trieste  
tel. 040/6751  
www.comune.trieste.it  
partita iva 00210240321

**AREA PIANIFICAZIONE TERRITORIALE**  
**Servizio Mobilità e Traffico**



IL DIRIGENTE DEL SERVIZIO  
dott. ing. Giulio Bernetti

Trieste, maggio 2006

Scala 1 : 250

BUS