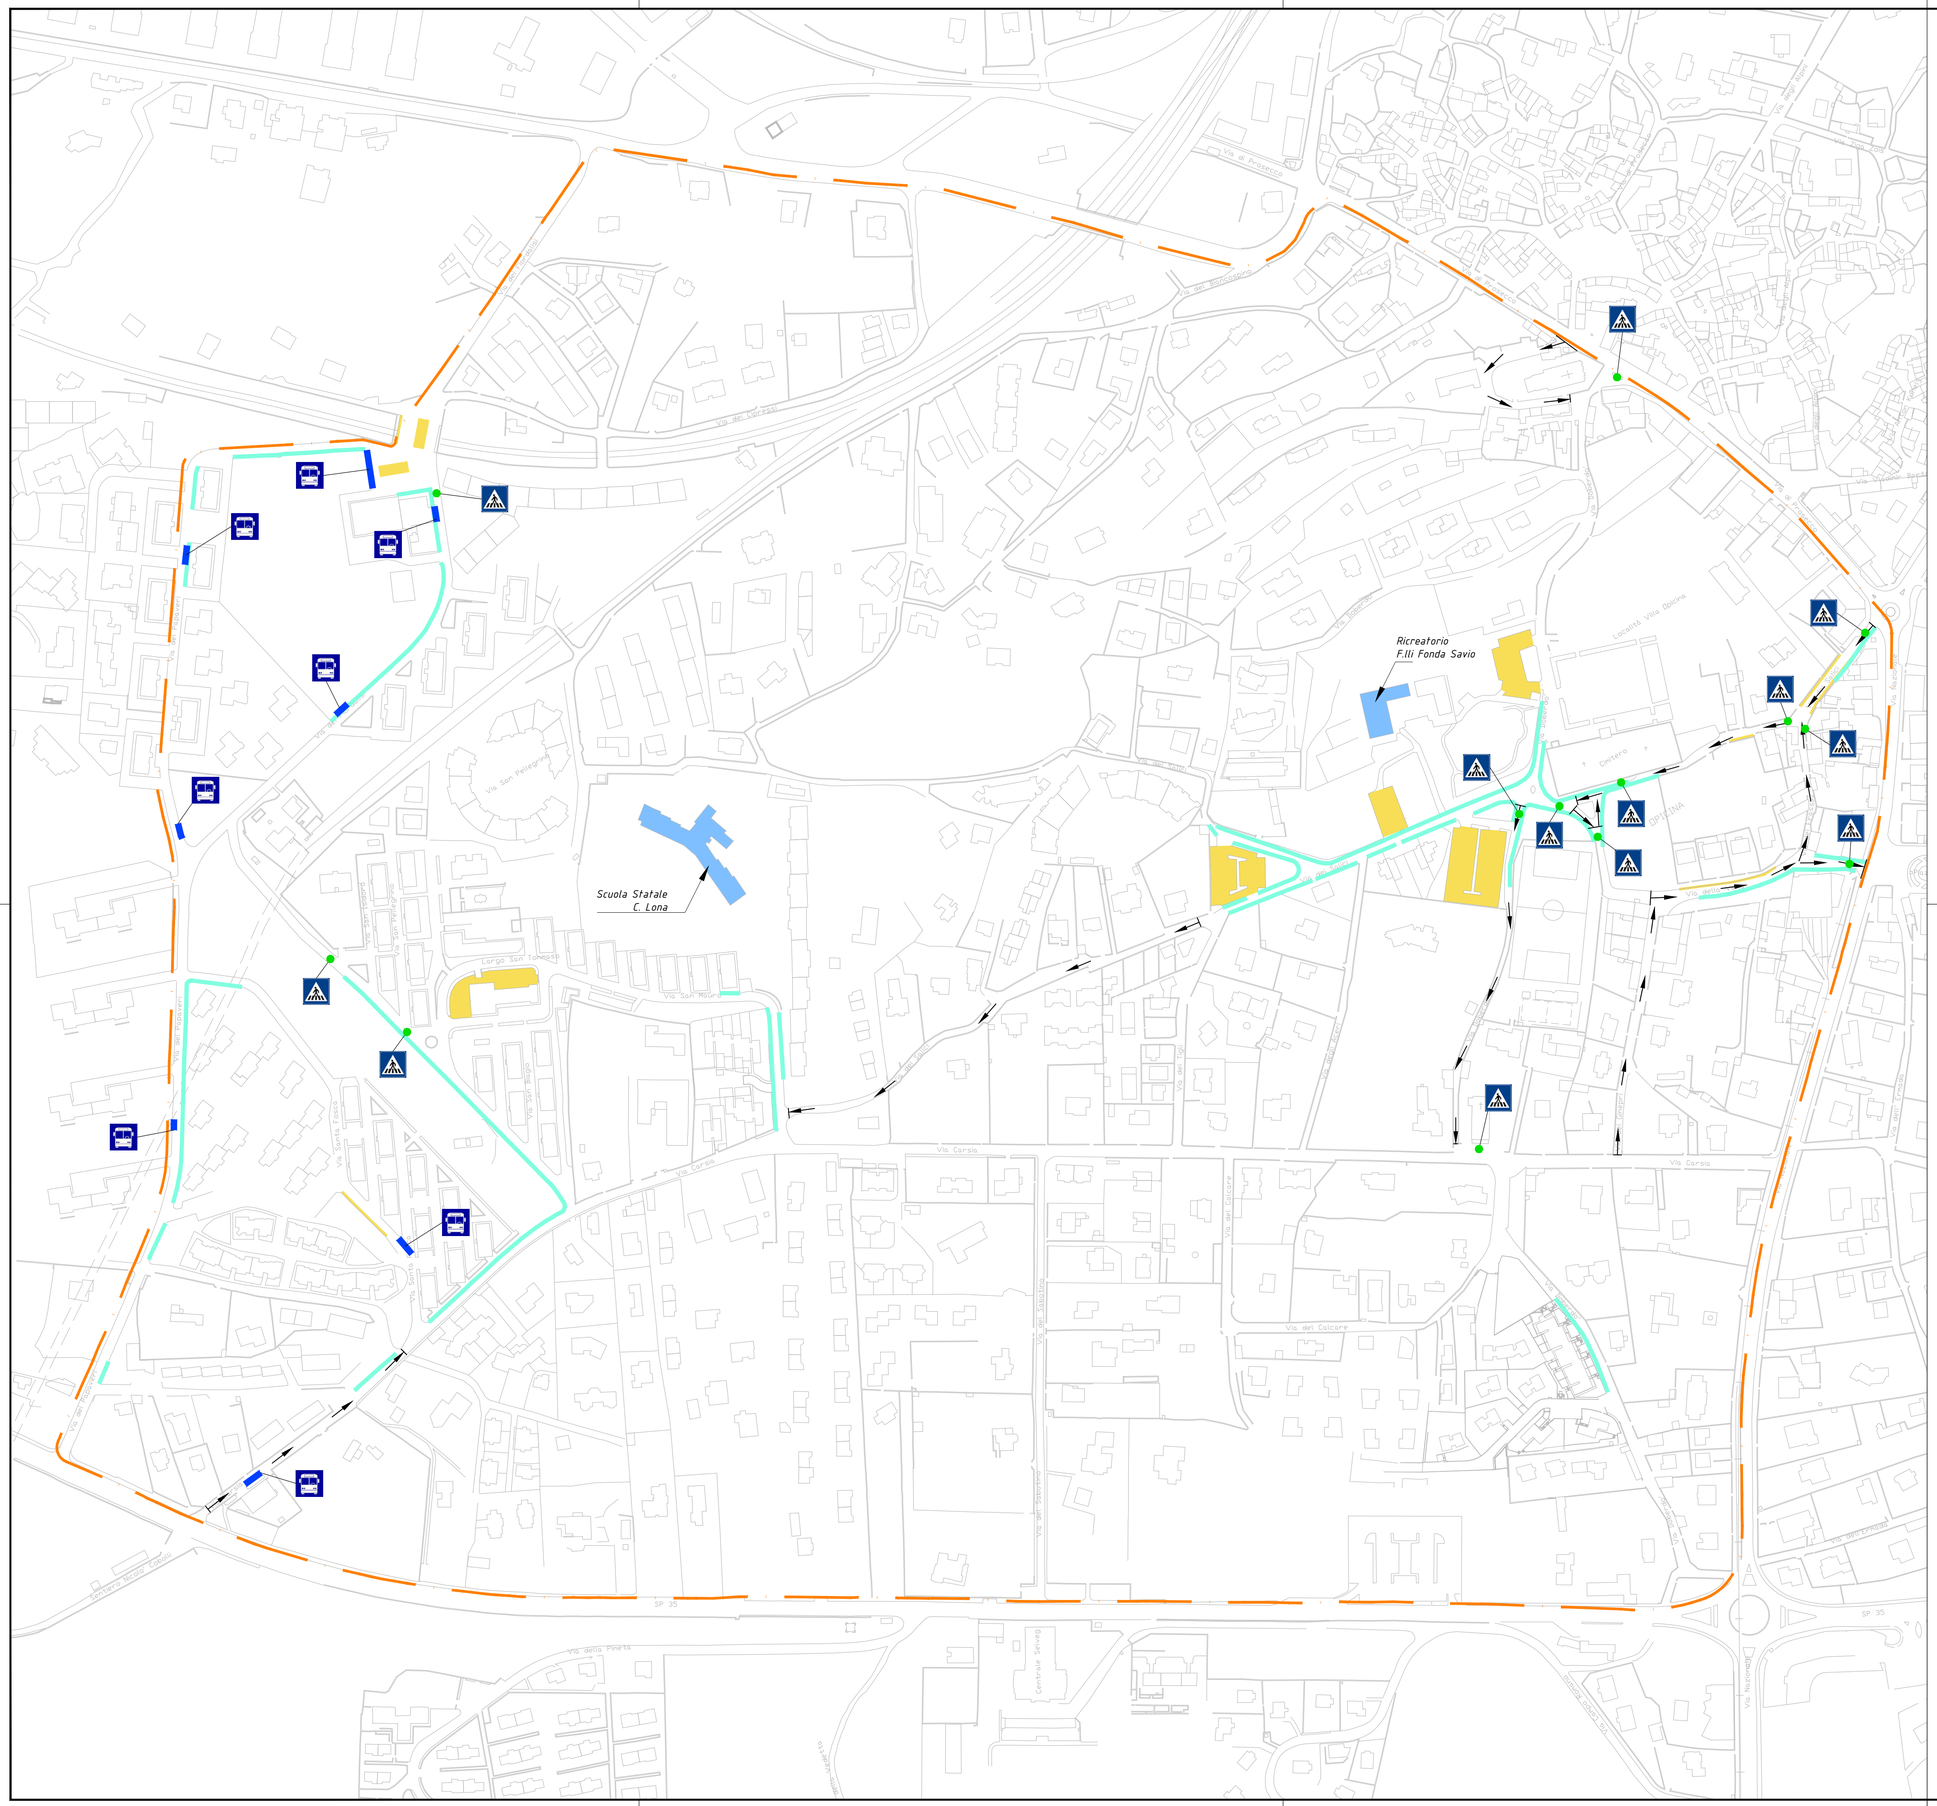

Legenda

- Perimetro di intervento
- Senso unico (inizio/continua/fine)
- Marciapiede
- Attraversamento pedonale
- Fermata TPL
- Poli scolastici
- Sosta

Comune di Trieste

Area Città, Territorio e Ambiente

Servizio Edilizia Privata ed Edilizia Residenziale Pubblica, Mobilità e Traffico

REALIZZAZIONE DI UNA ZONA 30 NEL BORGO CARSICO DI OPICINA

PROPOSTA DI INTEVENTO

DIRETTORE DEL SERVIZIO E RESPONSABILE UNICO DEL PROCEDIMENTO

arch. Ave Furlan	

PROGETTISTI

ing. Sara Borgogna	
ing. Silvia Fonzari	
dott. Massimo Pegani	

REDAZIONE

geom. Fabio Guarniero	

COORDINATORE PER LA SICUREZZA IN FASE DI PROGETTAZIONE

geom. Edgardo Reggente	

CONSULENTI

in materia di educazione stradale:	maresciallo Sabrina Colomban
in materia di viabilità:	ing. Paola Capon
	ing. Nicola Falconetti
rapporto di stage:	Enrica Michelazzi

PLANIMETRIA STATO DI FATTO

TAVOLA	SCALA	DATA
1	1:2000	luglio 2015

TrieSTe