




comune di trieste
piazza Unità d'Italia 4
tel. 040 6751
www.comune.trieste.it
partita iva 00210240321

AREA CITTA' E TERRITORIO

Servizio Edilizia Privata ed Edilizia Residenziale
Pubblica - Mobilità e Traffico

Aggiornamento 2014

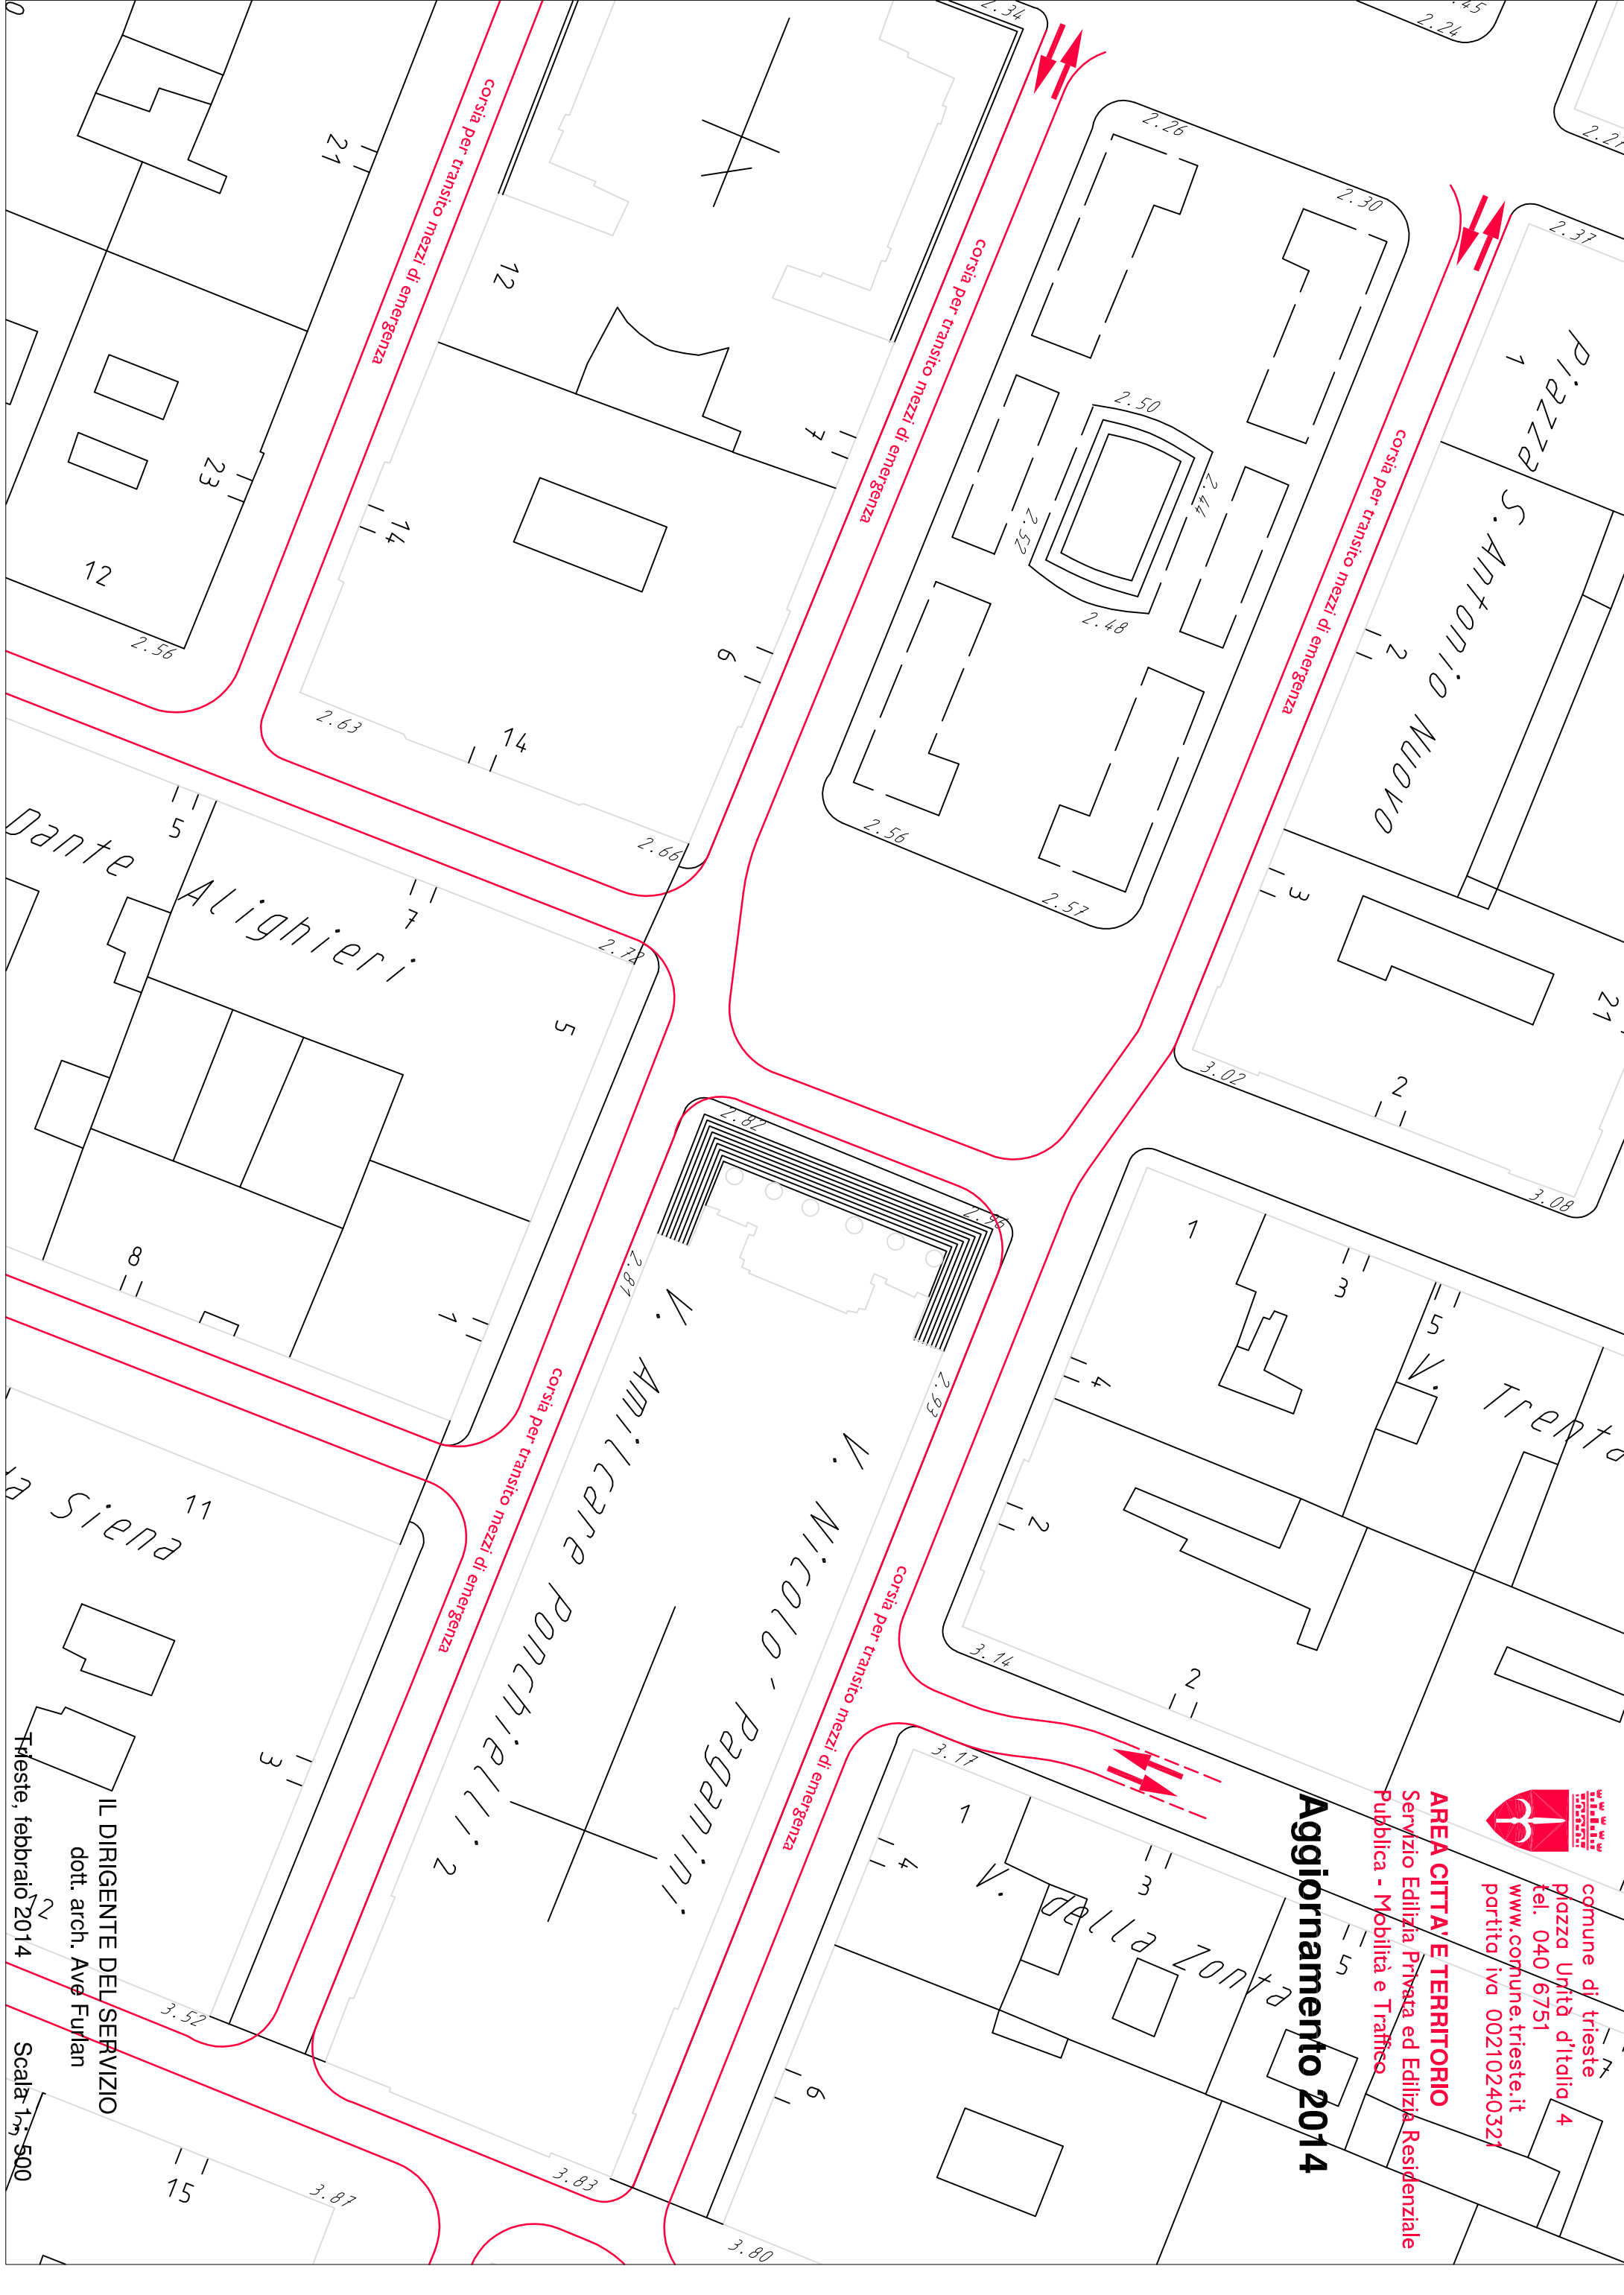

IL DIRIGENTE DEL SERVIZIO
dott. arch. Avè Furian
Trieste, febbraio 2014
Scala 1:500