


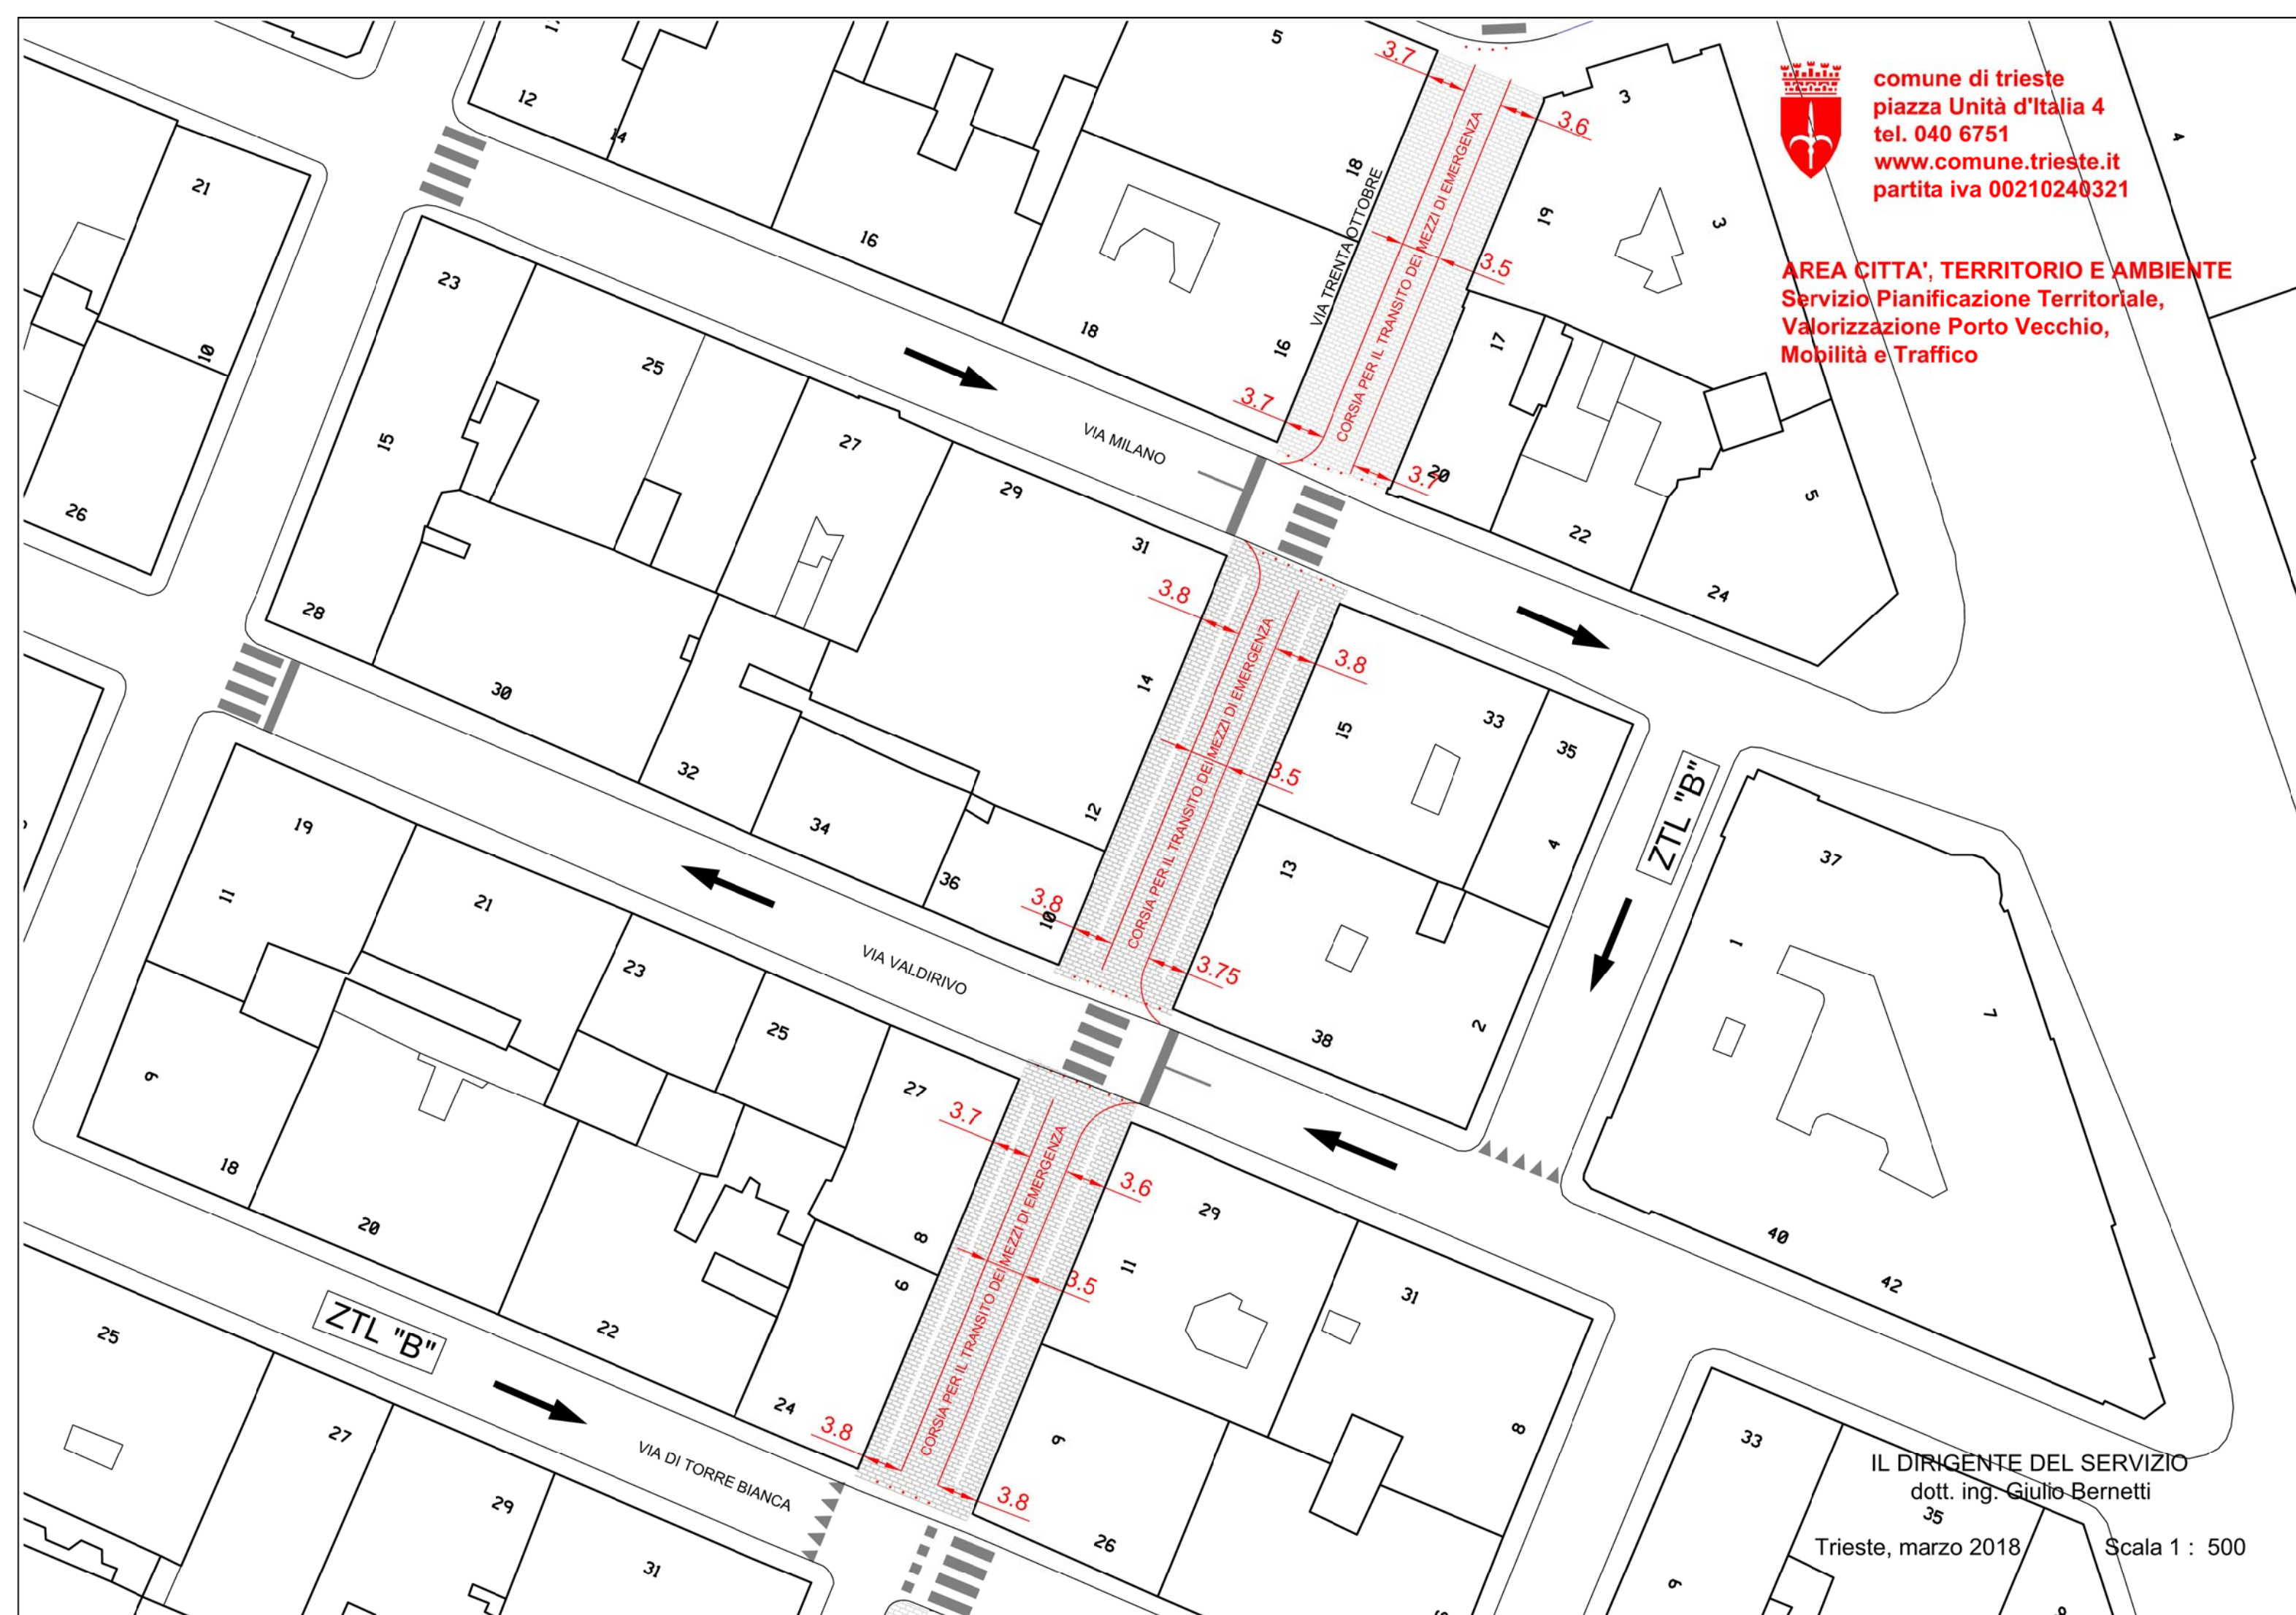

comune di trieste
 piazza Unità d'Italia 4
 tel. 040 6751
 www.comune.trieste.it
 partita iva 00210240321

AREA CITTA', TERRITORIO E AMBIENTE
 Servizio Pianificazione Territoriale,
 Valorizzazione Porto Vecchio,
 Mobilità e Traffico



IL DIRIGENTE DEL SERVIZIO
 dott. ing. Giulio Bernetti

Trieste, marzo 2018

Scala 1 : 500