




comune di trieste
piazza Unità d'Italia 4
tel. 040 6751
www.comune.trieste.it
partita iva 00210240321

AREA CITTA', TERRITORIO E AMBIENTE
Servizio Pianificazione Territoriale,
Valorizzazione Porto Vecchio,
Mobilità e Traffico

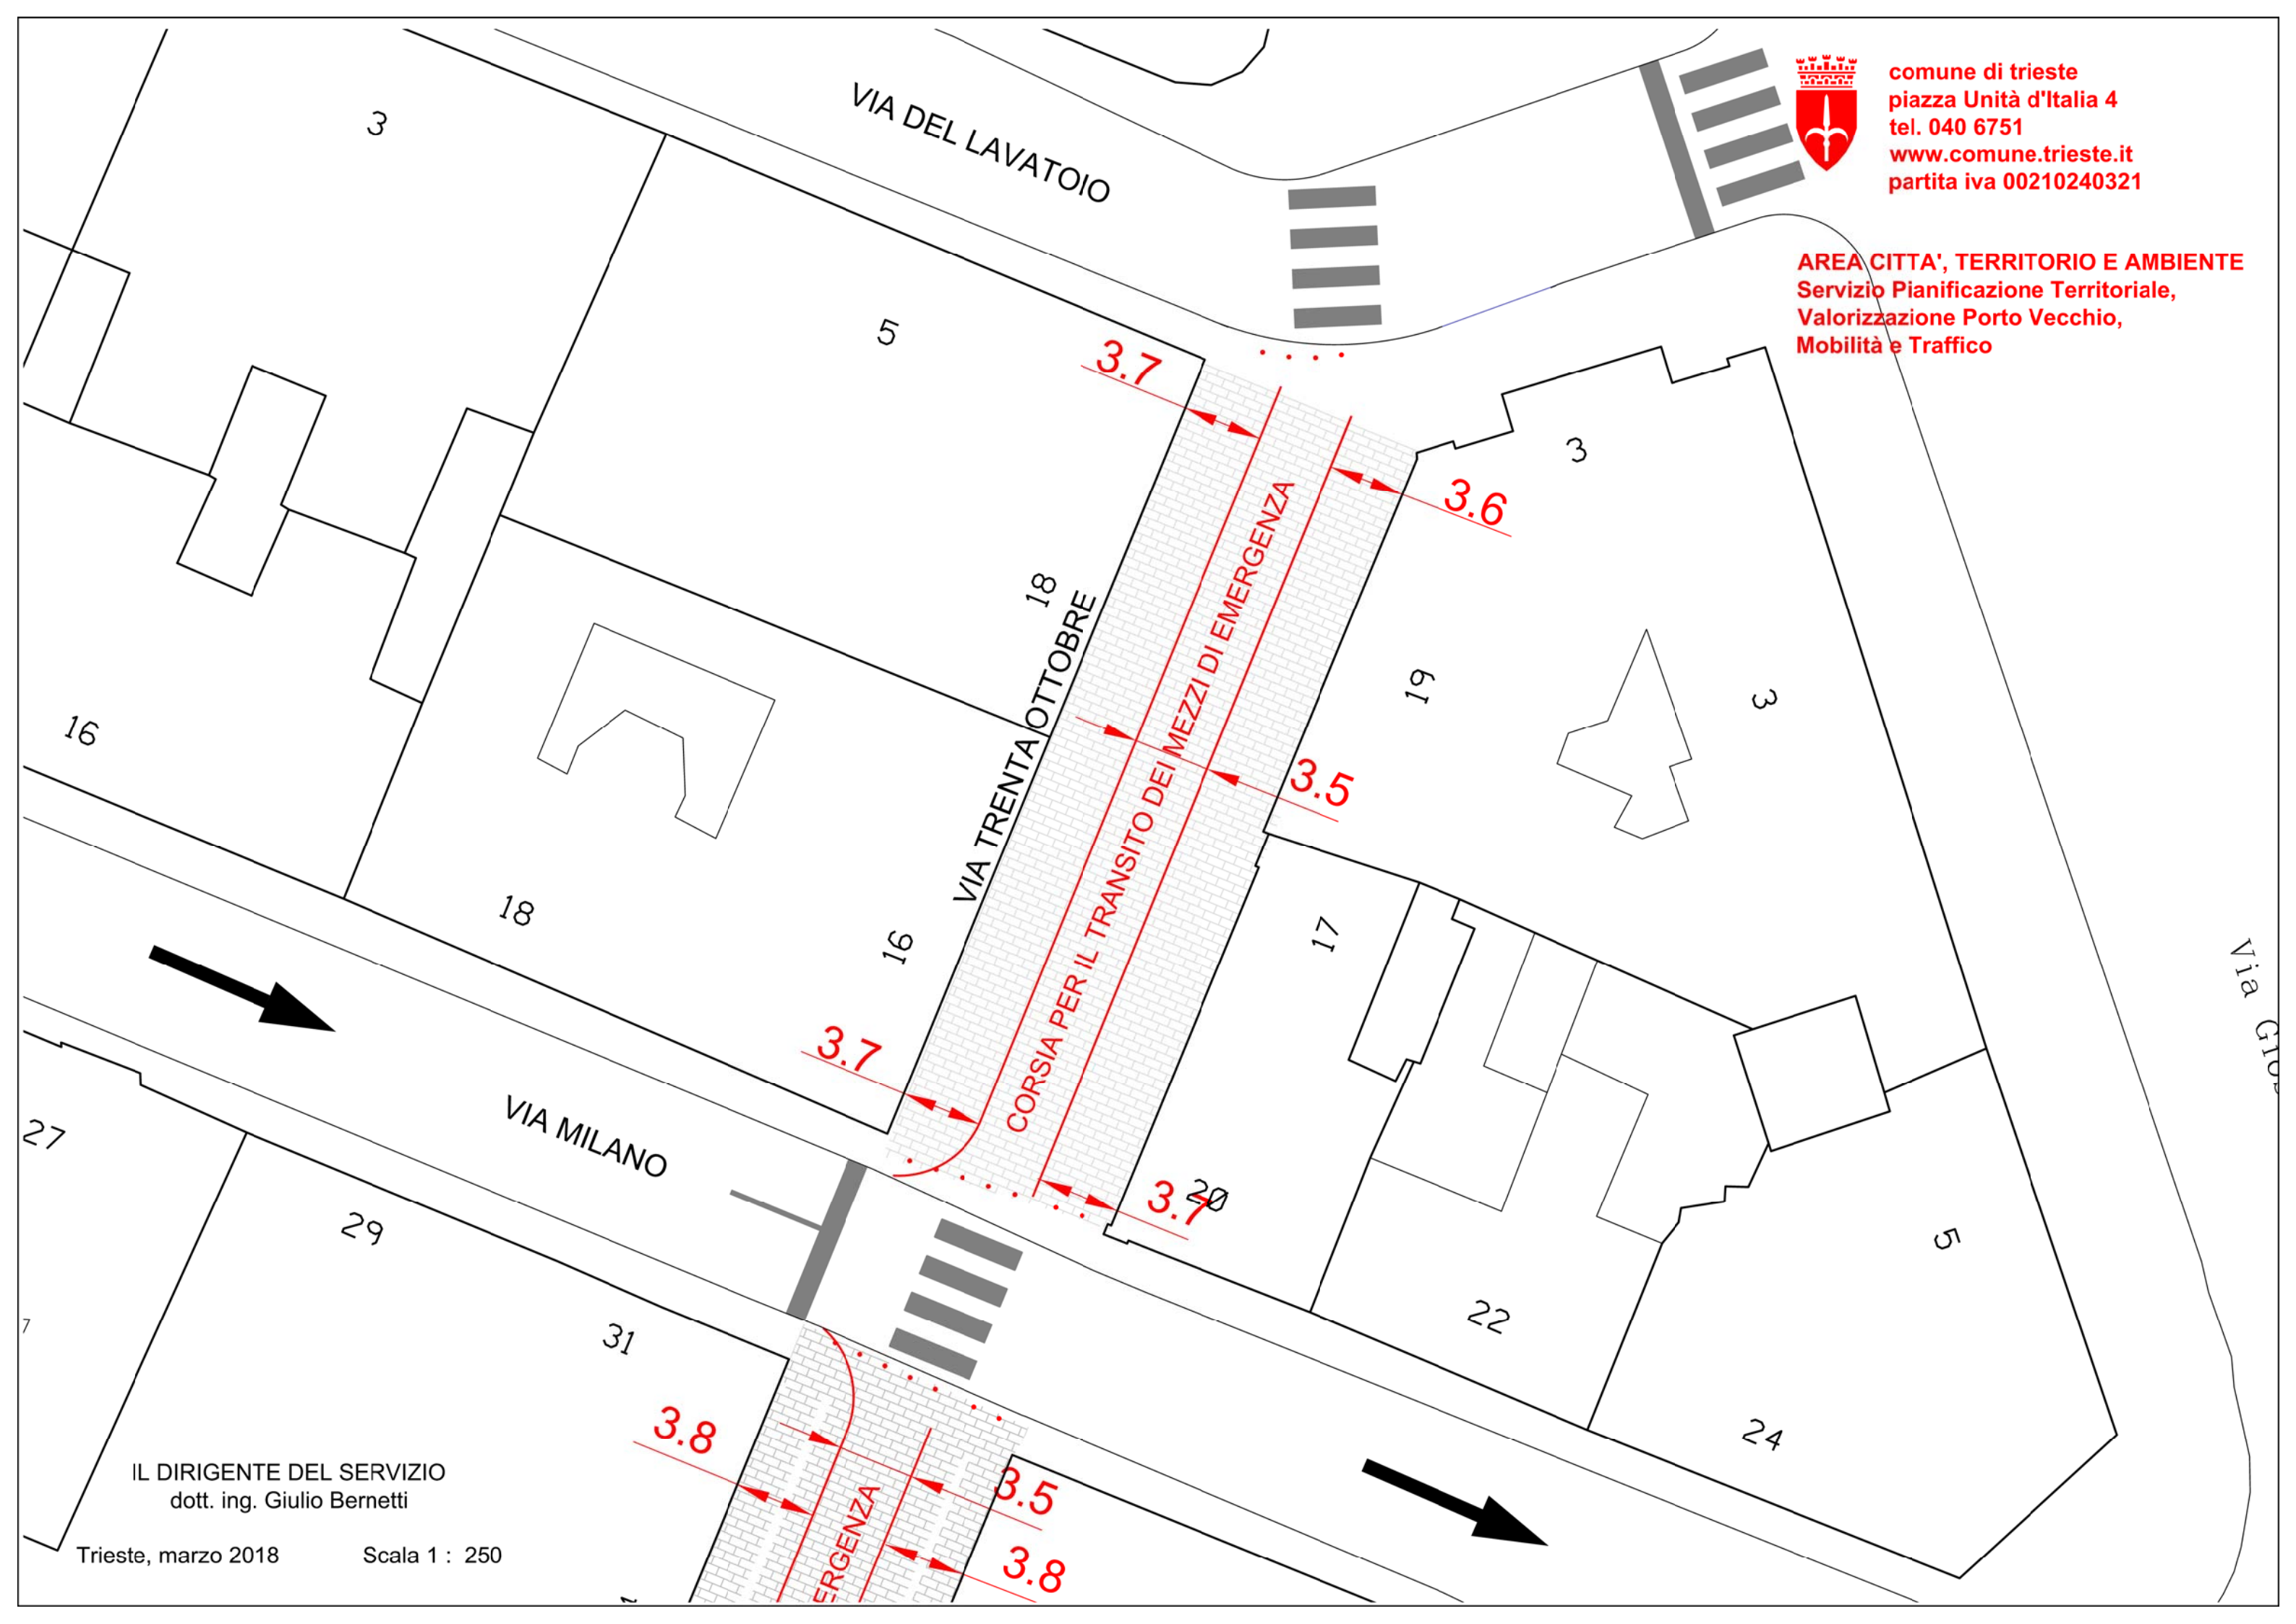

IL DIRIGENTE DEL SERVIZIO
dott. ing. Giulio Bernetti

Trieste, marzo 2018

Scala 1 : 250