



FIGURA CONFORME ALLA MAPPA CATASTALE
 scala 1:1000

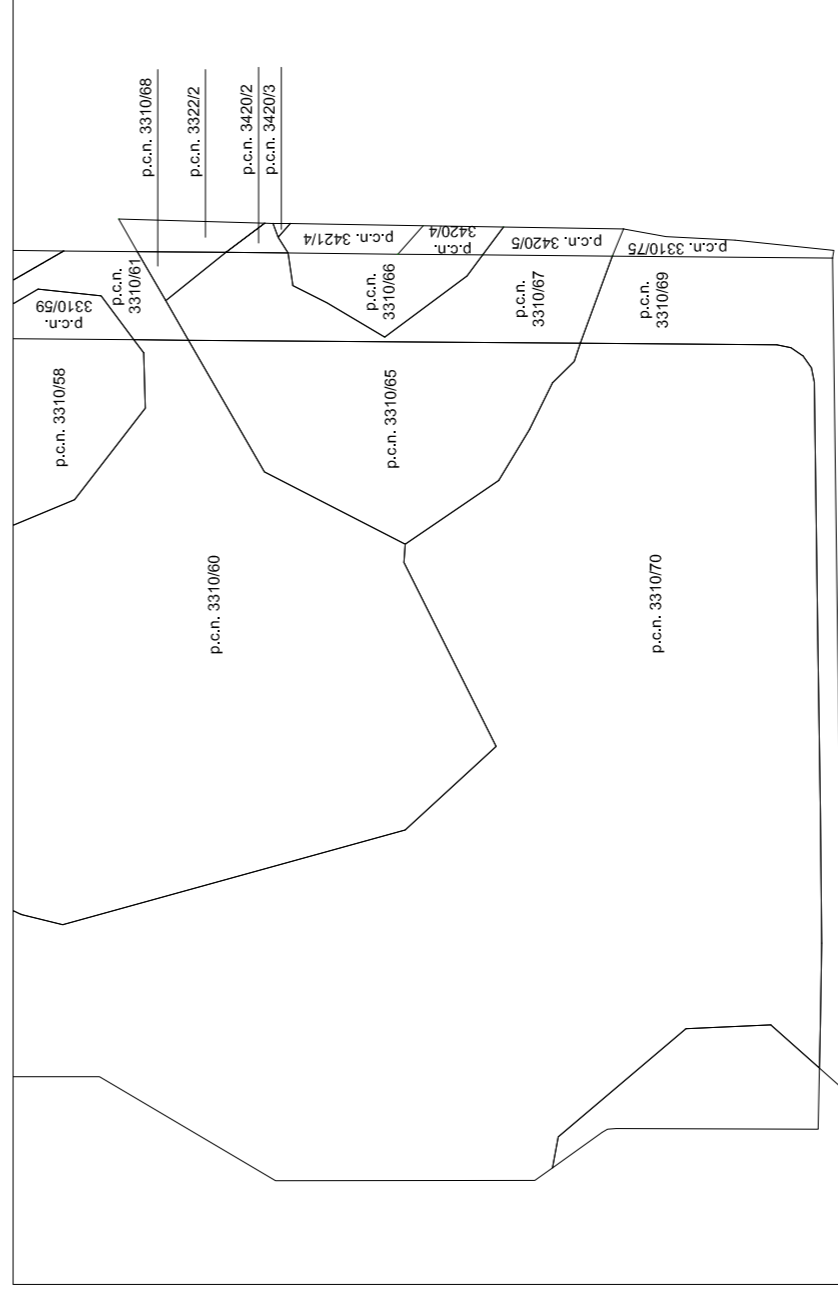


ESTRATTI P.R.G.C.
 scala 1:5000

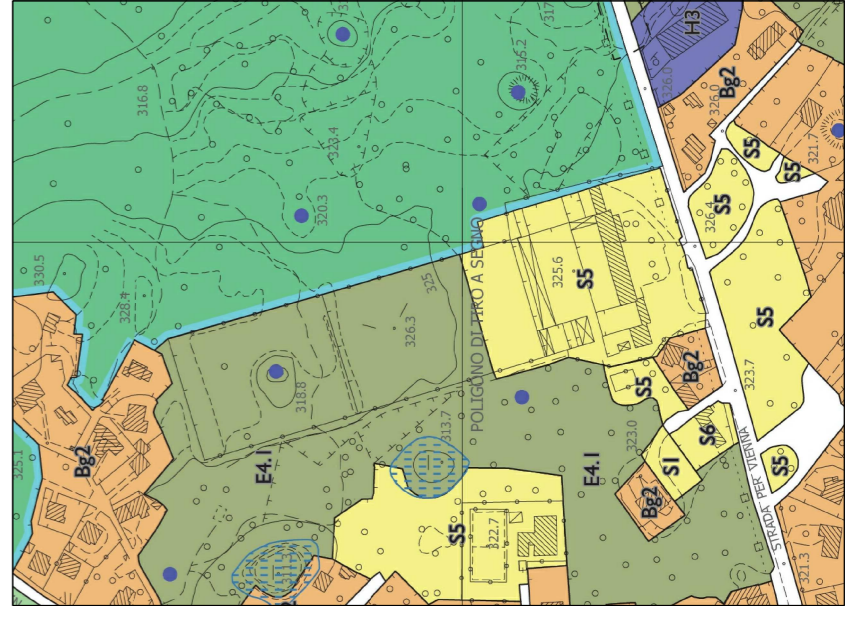


Zonizzazione

Vincoli

PLANIMETRIA GENERALE
 scala 1:250

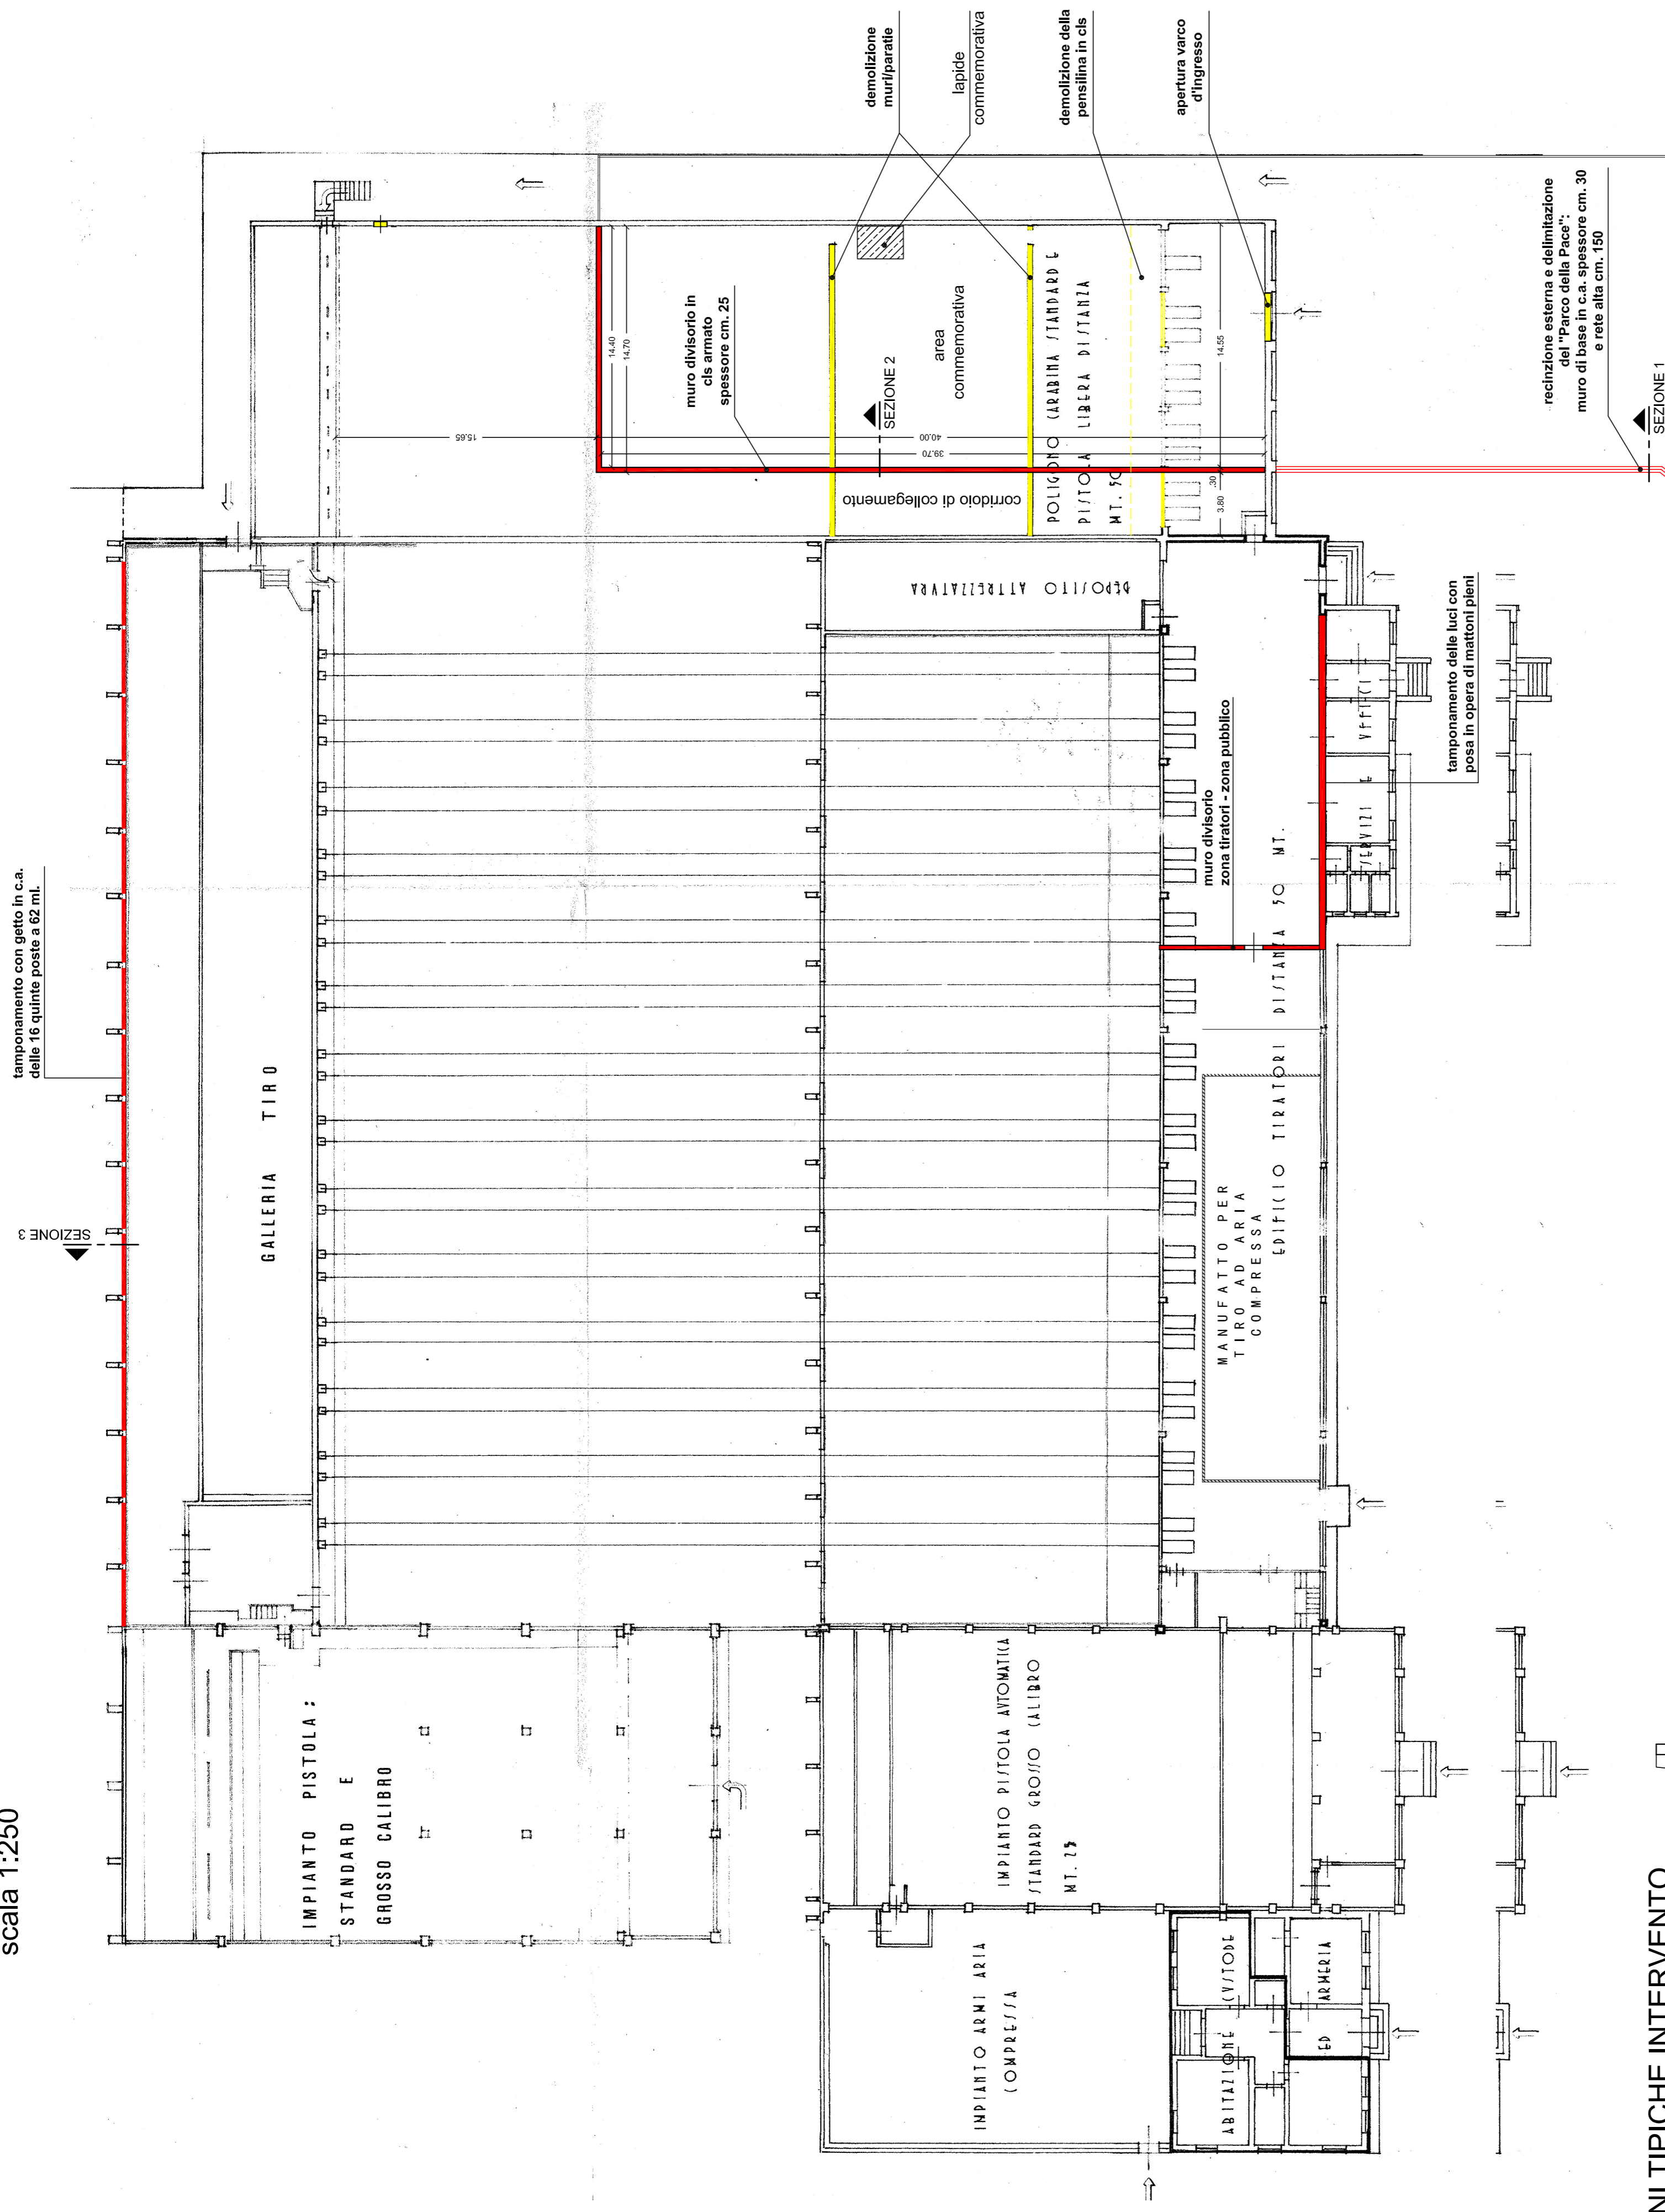

SEZIONI TIPICHE INTERVENTO
 scala 1:100

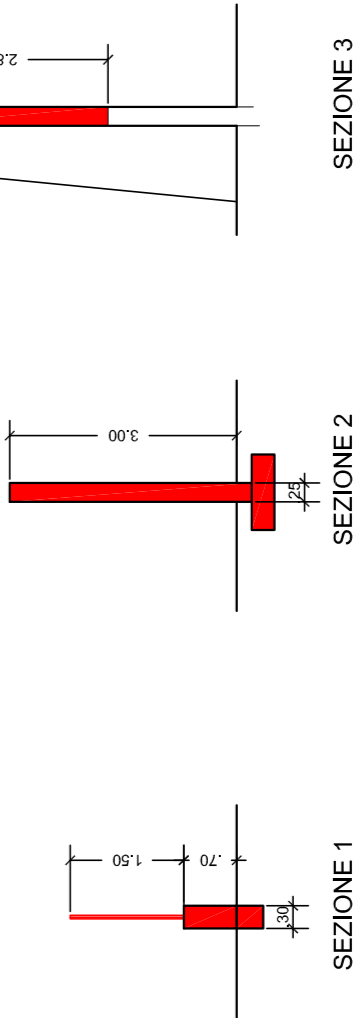

ACCESSO POLIGONO DI TIRO
 STRADA PER VIENNA
 DUNAJSKA CESTA

Opicina-Opçine

ACCESSO AREA
 COMMEMORATIVA

apertura varco e posa
 in opera cancello