


PARTICOLARE

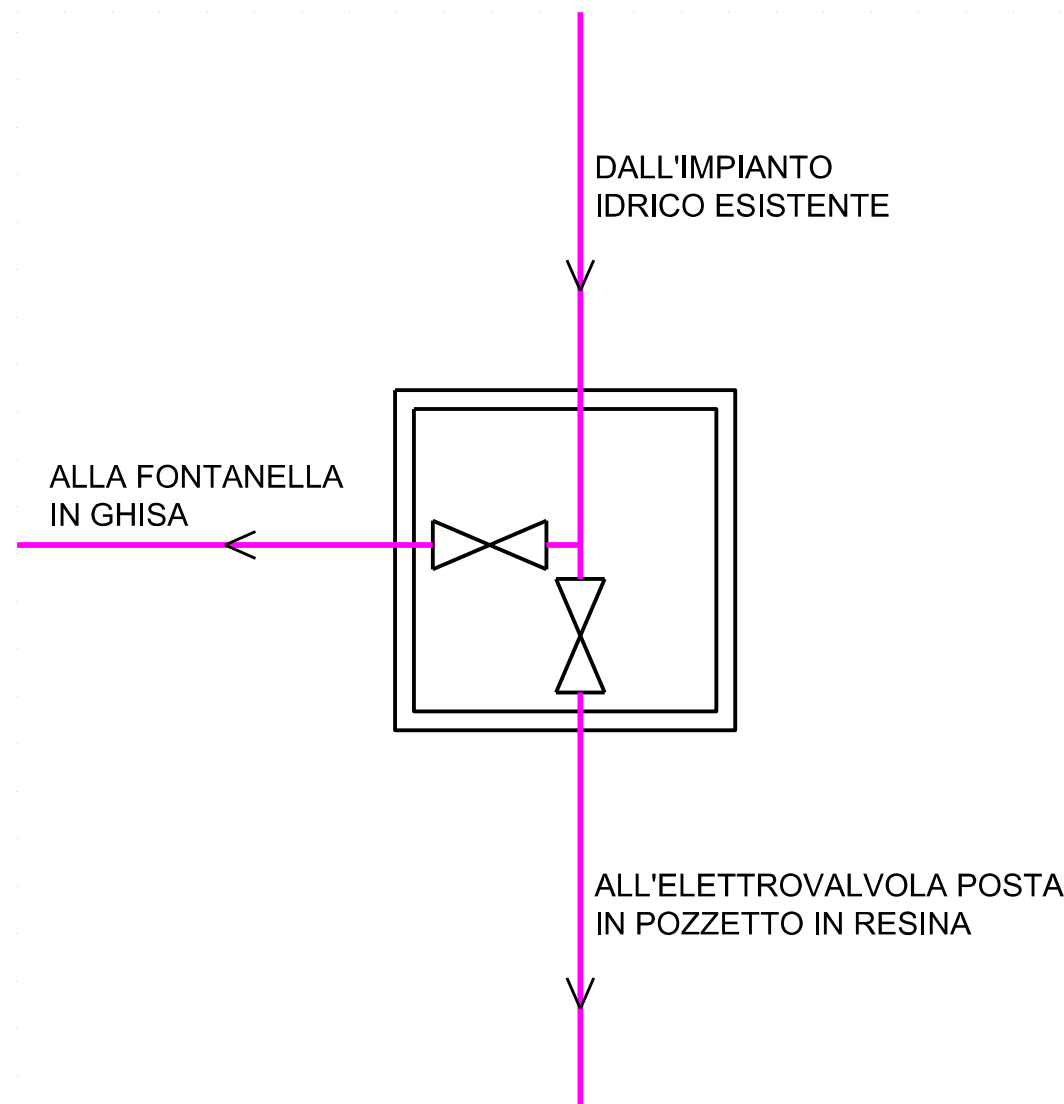

SCALA 1:10



Comune di Trieste
piazza Unità d'Italia 4
34121 Trieste
tel. 040/6751
www.comune.trieste.it
partita iva 0020240321

AREA LAVORI PUBBLICI, FINANZA DI PROGETTO
E PARTENARIATI
SERVIZIO EDILIZIA SCOLASTICA E SPORTIVA,
PROGRAMMI COMPLESSI

CODICE OPERA 03073
SCUOLA ELEMENTARE GRBEC, DE MARCHI, MAT. SLO.
RISTRUTTURAZIONE
3° LOTTO 2° STRALCIO

PROGETTISTA E COORDINATORE

dott. arch. Giorgio Krecic

COPROGETTISTI

geom. Renzo Nordio

per.ind. Franco Stogaus

per.ind. Marco Caimi

DISEGNATORE

geom. Angelo Micillo

RESPONSABILE DEL PROCEDIMENTO


dott. arch. Marina Cassin

PROGETTO ESECUTIVO
PROGETTO

Trieste

TAVOLA	IMPIANTO IDRICO DI IRRIGAZIONE	DATA
7	1: 50 - 1:10	LUGLIO 2017

LEGENDA	
	POZZETTO IN CLS 40x40
	VALVOLA INTERCETTAZIONE MANUALE
	ELETTROVALVOLA POSTA IN POZZETTO IN RESINA
	TUBAZIONE IN PEHD INTERRATA
	IRRIGATORE STATICO A 180°
	FONTANELLA IN GHISA
	TUBAZIONE SCARICO GEBERIT

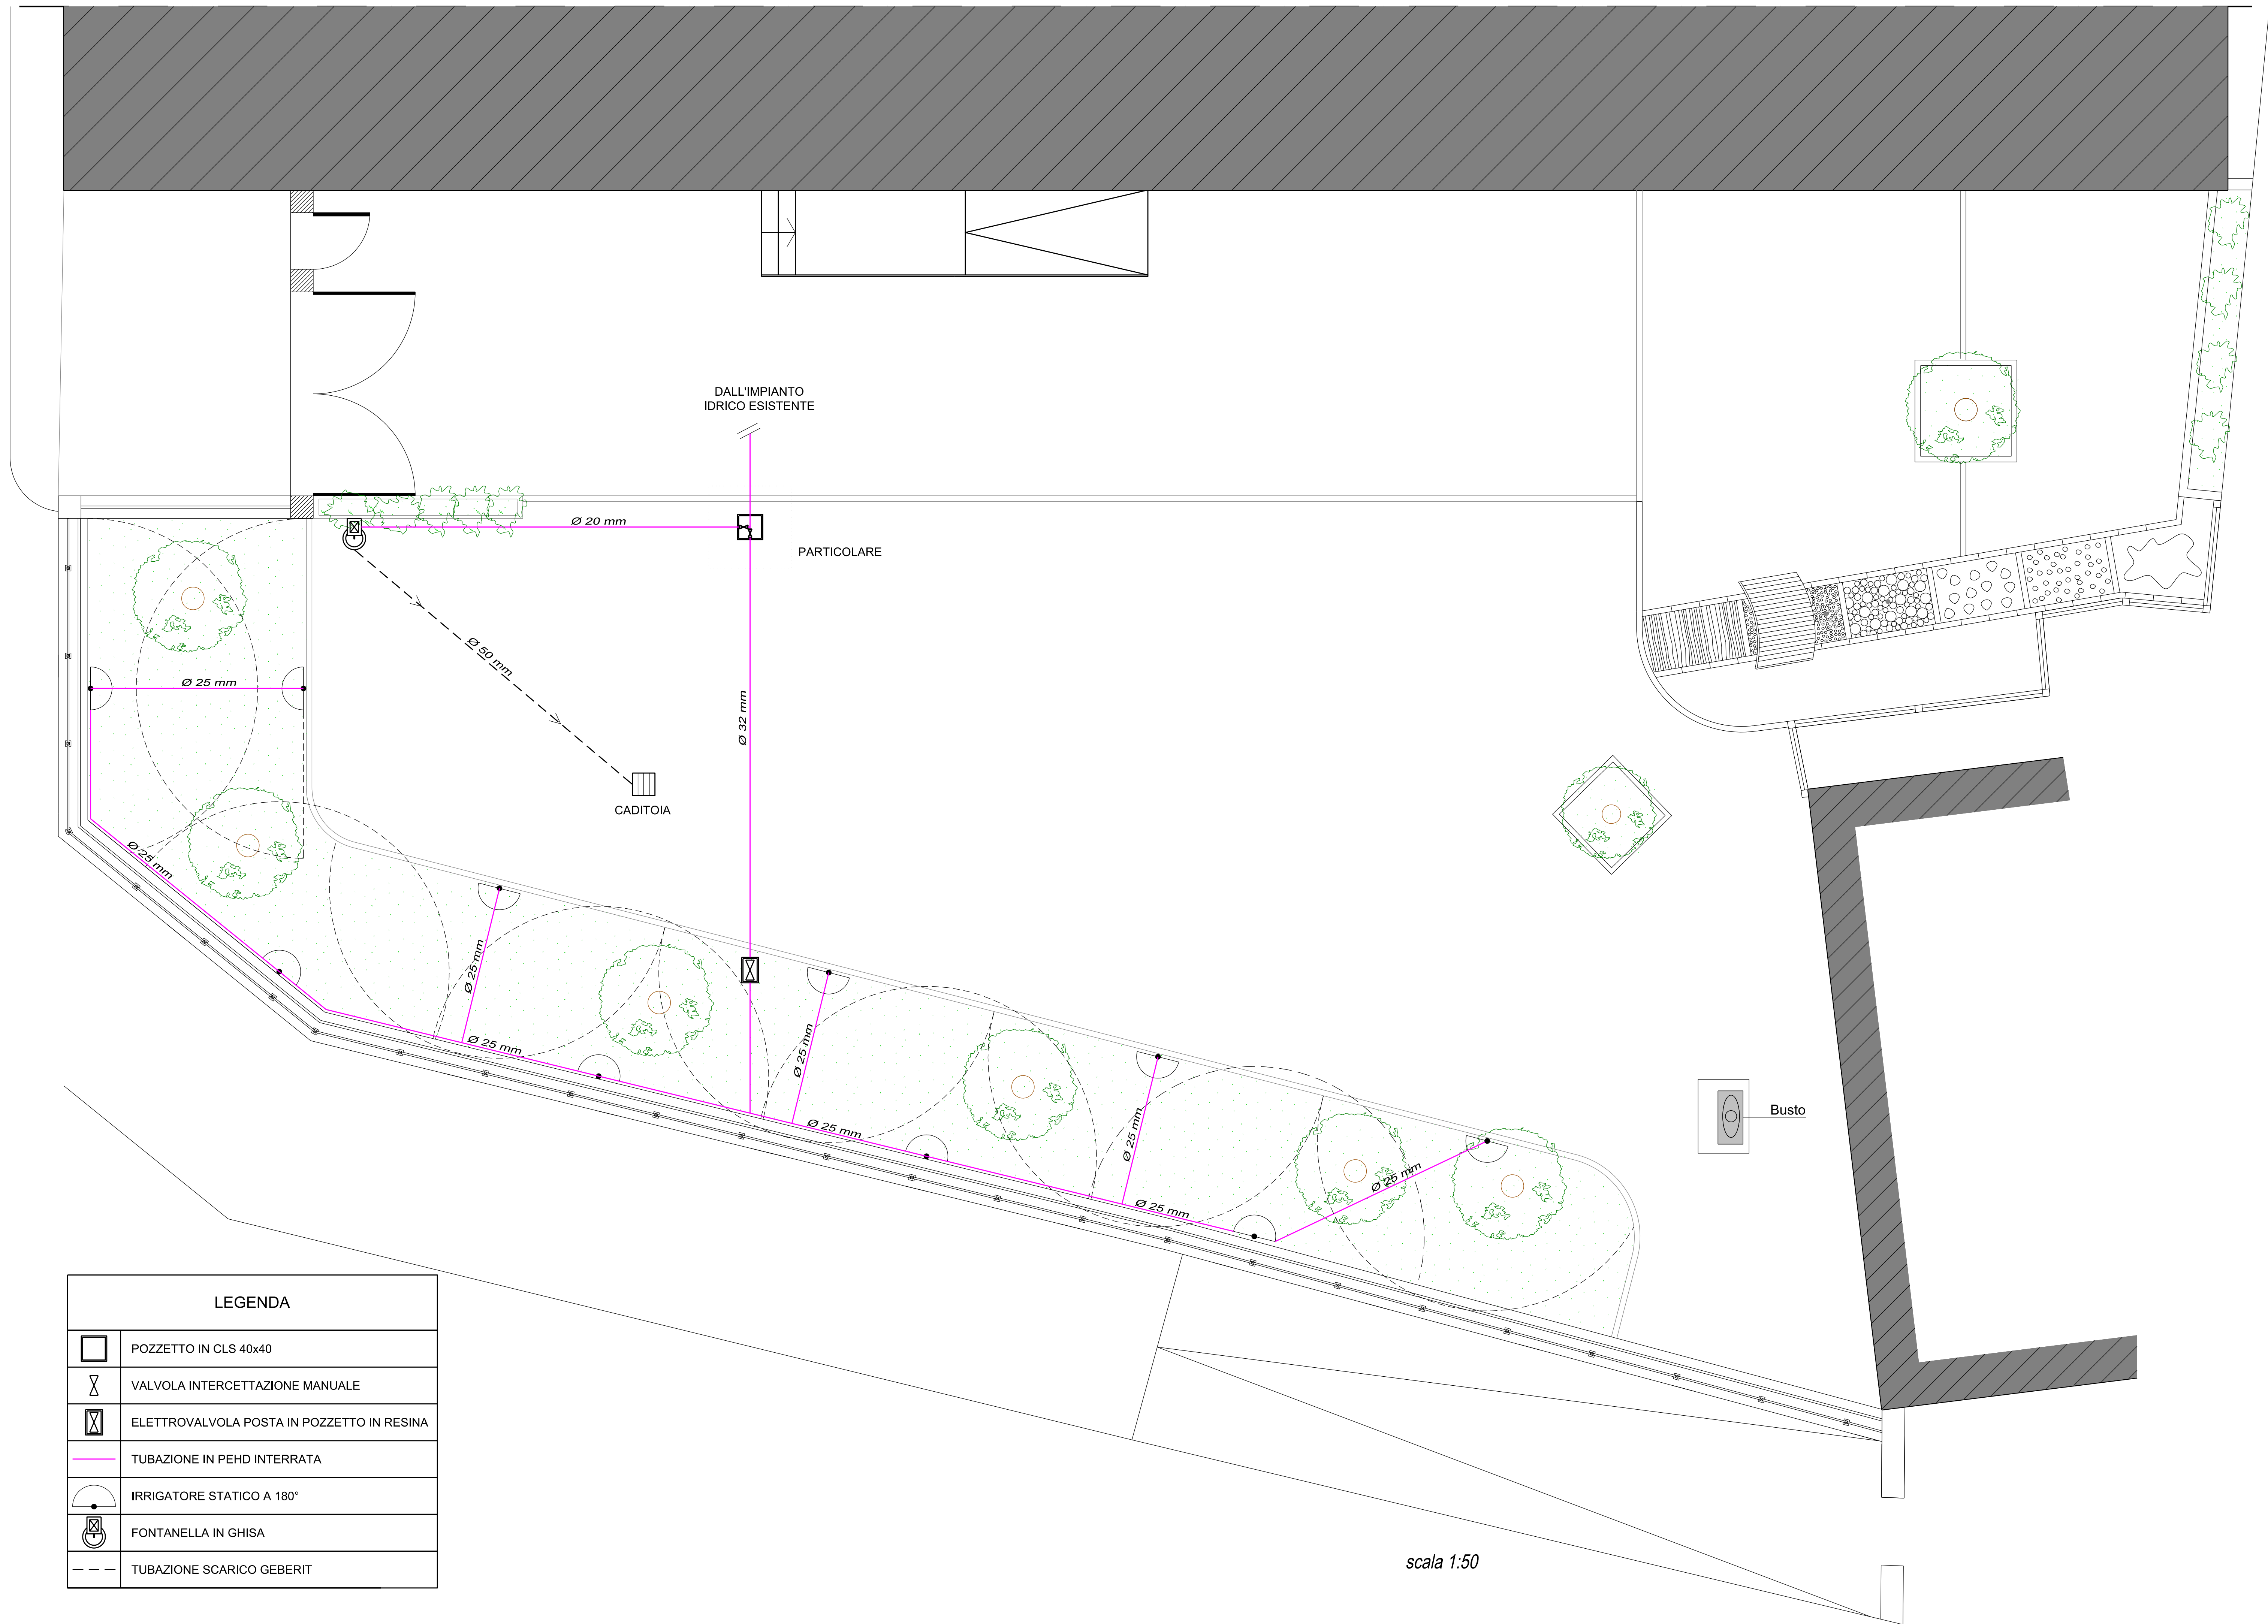

scala 1:50

Elenco firmatari

ATTO SOTTOSCRITTO DIGITALMENTE AI SENSI DEL D.P.R. 445/2000 E DEL D.LGS. 82/2005 E SUCCESSIVE MODIFICHE E INTEGRAZIONI

Questo documento è stato firmato da:

NOME: CASSIN MARINA
CODICE FISCALE: CSSMRN56A52B160C
DATA FIRMA: 09/08/2017 11:40:33
IMPRONTA: 24D4845AA00C3449AFD1DF272C3F2D0151577762E4D556B68F6FFBBE73EF8BF0
51577762E4D556B68F6FFBBE73EF8BF0691C99B72224C9F2164F624A6F2D7CE0
691C99B72224C9F2164F624A6F2D7CE043C23FEBEA642A03094B040E67638CFB
43C23FEBEA642A03094B040E67638CFB6A3B6F0C50CCD6689D32064FF59A1A55

NOME: TERRANOVA SANTI
CODICE FISCALE: TRRSNT56A17C351S
DATA FIRMA: 20/09/2017 19:01:42
IMPRONTA: A08D1D41285124A66B6A690C5EB85E85603E628DC565AB69029167D968EB8ADB
603E628DC565AB69029167D968EB8ADBBEC3ABB7B6F60A01570512AFE1B8940D
BEC3ABB7B6F60A01570512AFE1B8940DB601F117C938B9213EF533C4628FB10D
B601F117C938B9213EF533C4628FB10DF338ACE534B942AD6CB265E7EF0EBECE

NOME: ROBERTI PIERPAOLO
CODICE FISCALE: RBRPPL80B05L424F
DATA FIRMA: 20/09/2017 19:30:51
IMPRONTA: 51DF6F7C023F5467846483A15F7FF7BA4E6FC6EDED60ED633B95860A37EBE229
4E6FC6EDED60ED633B95860A37EBE229C411006F44406A8938AA4DBBE9DF24DC
C411006F44406A8938AA4DBBE9DF24DC544340444AEB765791961B64226F26C1
544340444AEB765791961B64226F26C18ECE88F49AC705E1F8FA100FBAD69E10