

Comune di Trieste
piazza Unità d'Italia 4
34121 Trieste
tel. 040/6751
www.comune.trieste.it
partita Iva 0020240321

AREA LAVORI PUBBLICI, FINANZA DI PROGETTO
E PARTENARIATI
SERVIZIO EDILIZIA SCOLASTICA E SPORTIVA,
PROGRAMMI COMPLESSI

CODICE OPERA 03073
SCUOLA ELEMENTARE GRBEC, DE MARCHI, MAT. SLO.
RISTRUTTURAZIONE
3° LOTTO 2° STRALCIO

PROGETTISTA E COORDINATORE

dott. arch. Giorgio Krecic

COPROGETTISTI

geom. Renzo Nordio

per.ind. Franco Stogaus

per.ind. Marco Caimi

DISEGNATORE

geom. Angelo Micillo

RESPONSABILE DEL PROCEDIMENTO

dott. arch. Marina Cassin

PROGETTO ESECUTIVO
PROGETTO

TAVOLA

3

SISTEMAZIONE ESTERNA


SCALA

1: 50 - 1:20

DATA

LUGLIO 2017

Trieste

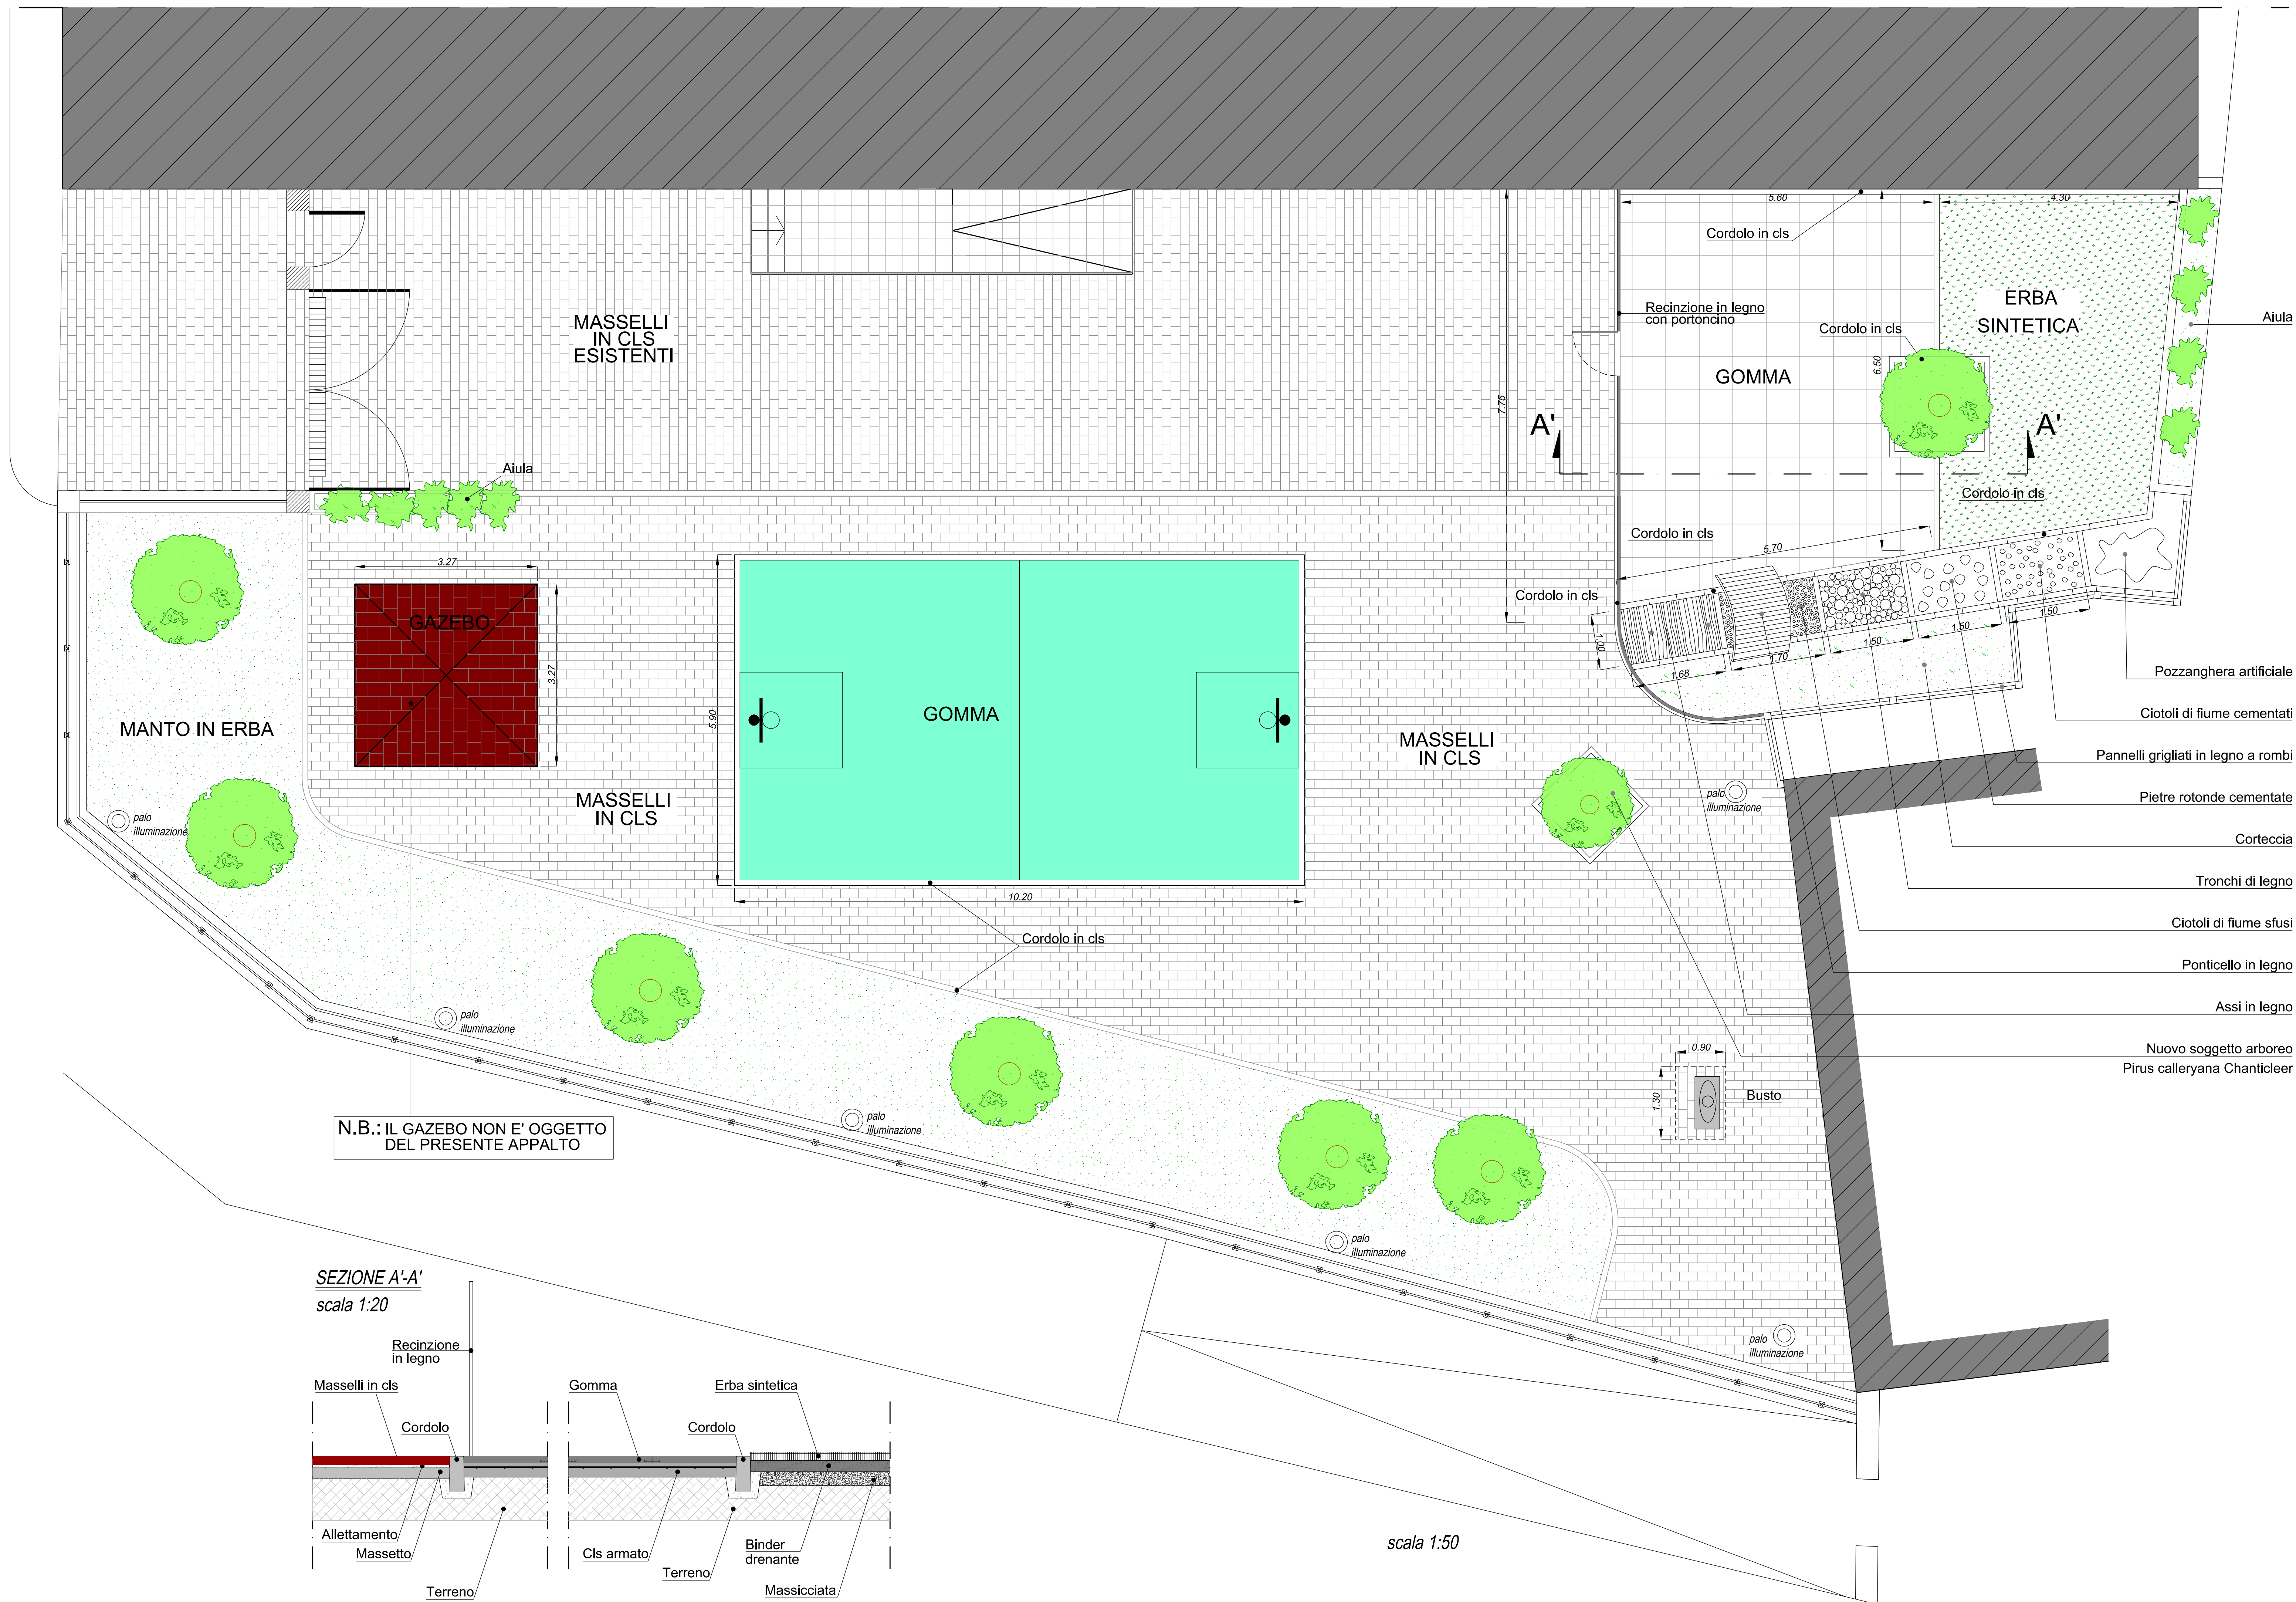

Elenco firmatari

ATTO SOTTOSCRITTO DIGITALMENTE AI SENSI DEL D.P.R. 445/2000 E DEL D.LGS. 82/2005 E SUCCESSIVE MODIFICHE E INTEGRAZIONI

Questo documento è stato firmato da:

NOME: CASSIN MARINA

CODICE FISCALE: CSSMRN56A52B160C

DATA FIRMA: 09/08/2017 11:40:06

IMPRONTA: 585EC7419731927FA2C2EB101300709E0E5F976048E5BB6966F5DE8C216C5590
0E5F976048E5BB6966F5DE8C216C5590DF243A15351140BA8EF522140D2B43FF
DF243A15351140BA8EF522140D2B43FF4C798AE952FCA725DCA870F95E32C865
4C798AE952FCA725DCA870F95E32C865F763AB5EAF7E8442771275AD12C72924

NOME: TERRANOVA SANTI

CODICE FISCALE: TRRSNT56A17C351S

DATA FIRMA: 20/09/2017 19:01:22

IMPRONTA: 5F1478CBC6EFF7BB563BC70C5AF32D8855FB42EE423A82633E1DB7A9CC061C93
55FB42EE423A82633E1DB7A9CC061C939995A14982C9B927B2A5B36F831F3A90
9995A14982C9B927B2A5B36F831F3A90261D8E807C0B7911ED59B17B893A865E
261D8E807C0B7911ED59B17B893A865EE0A4AF5E5864DAAD7AF526ACA1A784B4

NOME: ROBERTI PIERPAOLO

CODICE FISCALE: RBRPPL80B05L424F

DATA FIRMA: 20/09/2017 19:30:21

IMPRONTA: 16161BA3C6E0EBF469966FBAF68EC54067AB9C299195B2A73AFA6143984A8BAD
67AB9C299195B2A73AFA6143984A8BADFC82925C737935B130644C08E607BFF7
FC82925C737935B130644C08E607BFF7BD38C3379393DADCDBE978B61D833A44
BD38C3379393DADCDBE978B61D833A440EB691EFCB72626A1C54F9AE2457D387