

CODICE OPERA 13026 - 14030  
 CENTRO POLISPORTIVO "MARIO ERVATTI"  
 RISTRUTTURAZIONE  
 1° LOTTO

PROGETTISTA E COORDINATORE  
 dott. arch. Giorgio Kredic

COPROGETTISTI  
 geom. Renzo Nordio

DISEGNATORE  
 per. ind. Claudio Baucer

RESPONSABILE DEL PROCEDIMENTO  
 dott. ing. Giovanni Svava





ZONA DI INTERVENTO (scala 1:1000)

PROGETTO DEFINITIVO / ESECUTIVO

TAVOLA	PIANTA	
2	SCALA 1:100	DATA APRILE 2015

Trieste

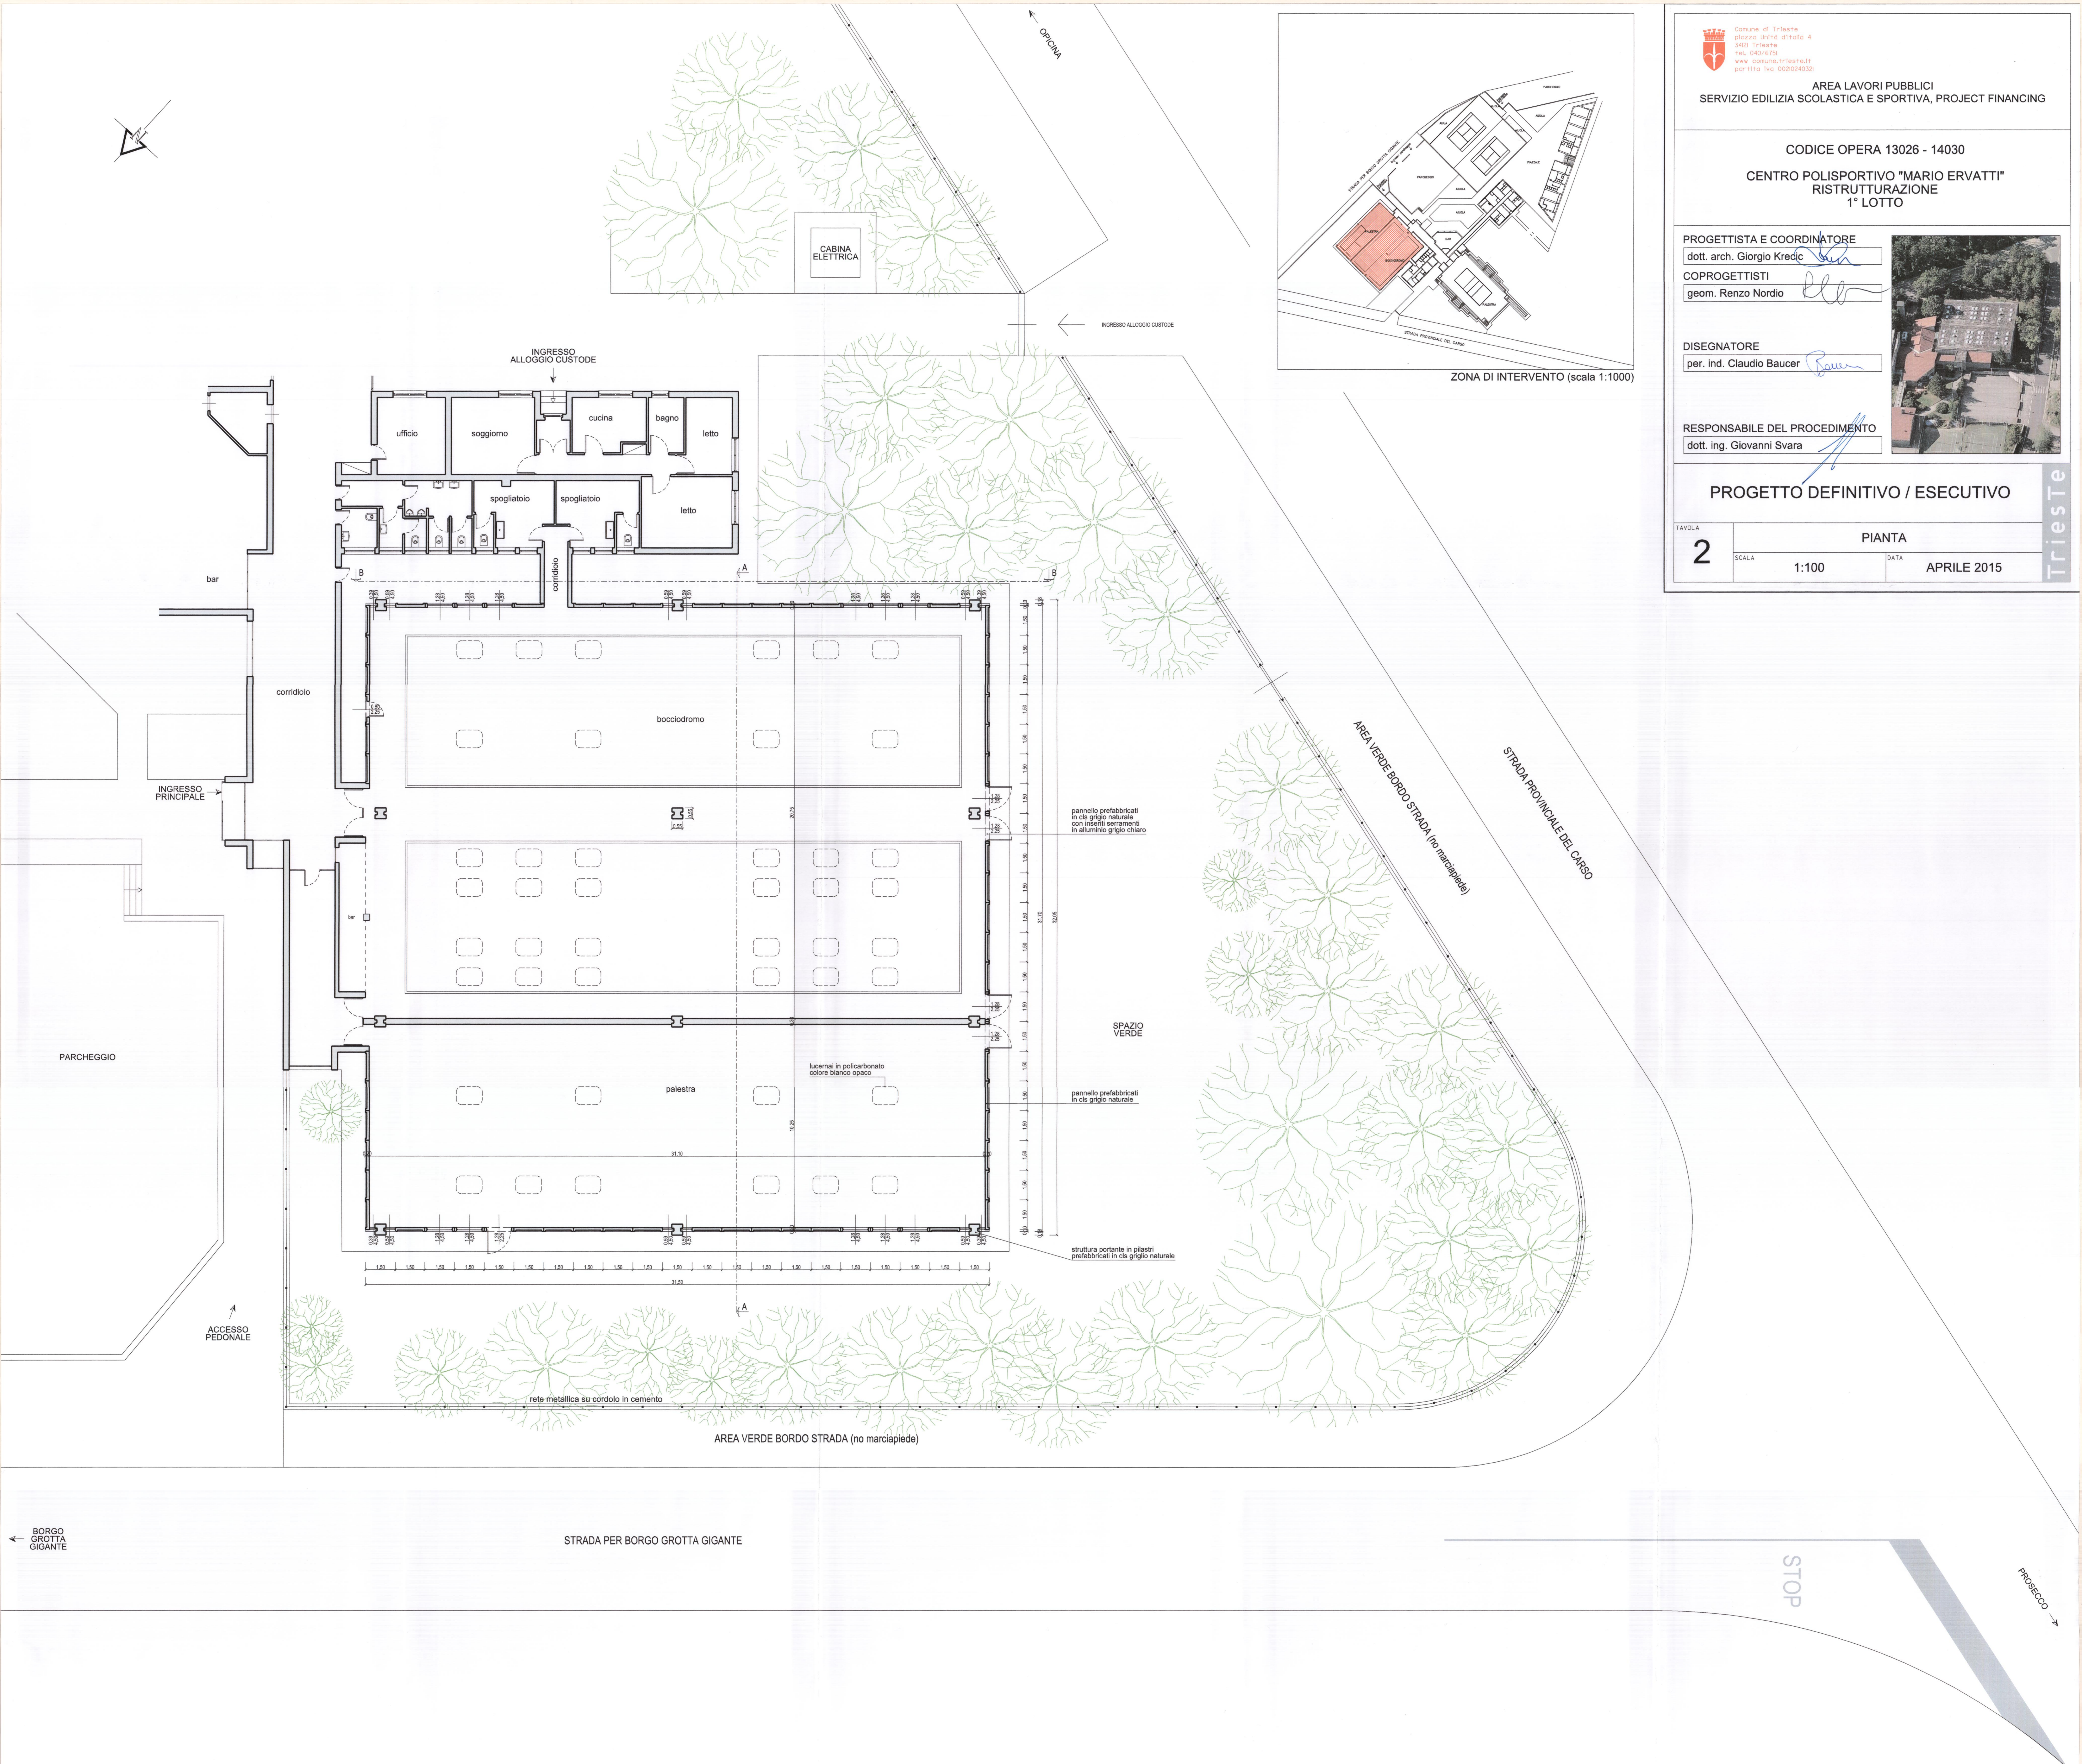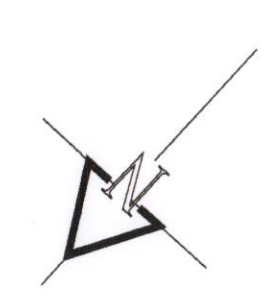

BORGO GROTTA GIGANTE

STRADA PER BORGO GROTTA GIGANTE

STOP

PROSECO

# Elenco firmatari

ATTO SOTTOSCRITTO DIGITALMENTE AI SENSI DEL D.P.R. 445/2000 E DEL D.LGS. 82/2005 E SUCCESSIVE MODIFICHE E INTEGRAZIONI

Questo documento è stato firmato da:

NOME: SVARA GIOVANNI

CODICE FISCALE: SVRGNN54H29L424M

DATA FIRMA: 12/05/2015 14:39:20

IMPRONTA: 95DB8BAD92A3E8D2C0FE4655795A9F720BD60BF92A6A61981B0EEF70CBA13E2F  
0BD60BF92A6A61981B0EEF70CBA13E2F3DD43E1FE13999A2F8C6603CCA909A07  
3DD43E1FE13999A2F8C6603CCA909A078B39923511966B2D8F4C8972C4C16D5E  
8B39923511966B2D8F4C8972C4C16D5E03710D1012E64F6D6FC2D4D1DD3791F8