


TERZO PIANO

stato di fatto

VIA DEL TEATRO ROMANO

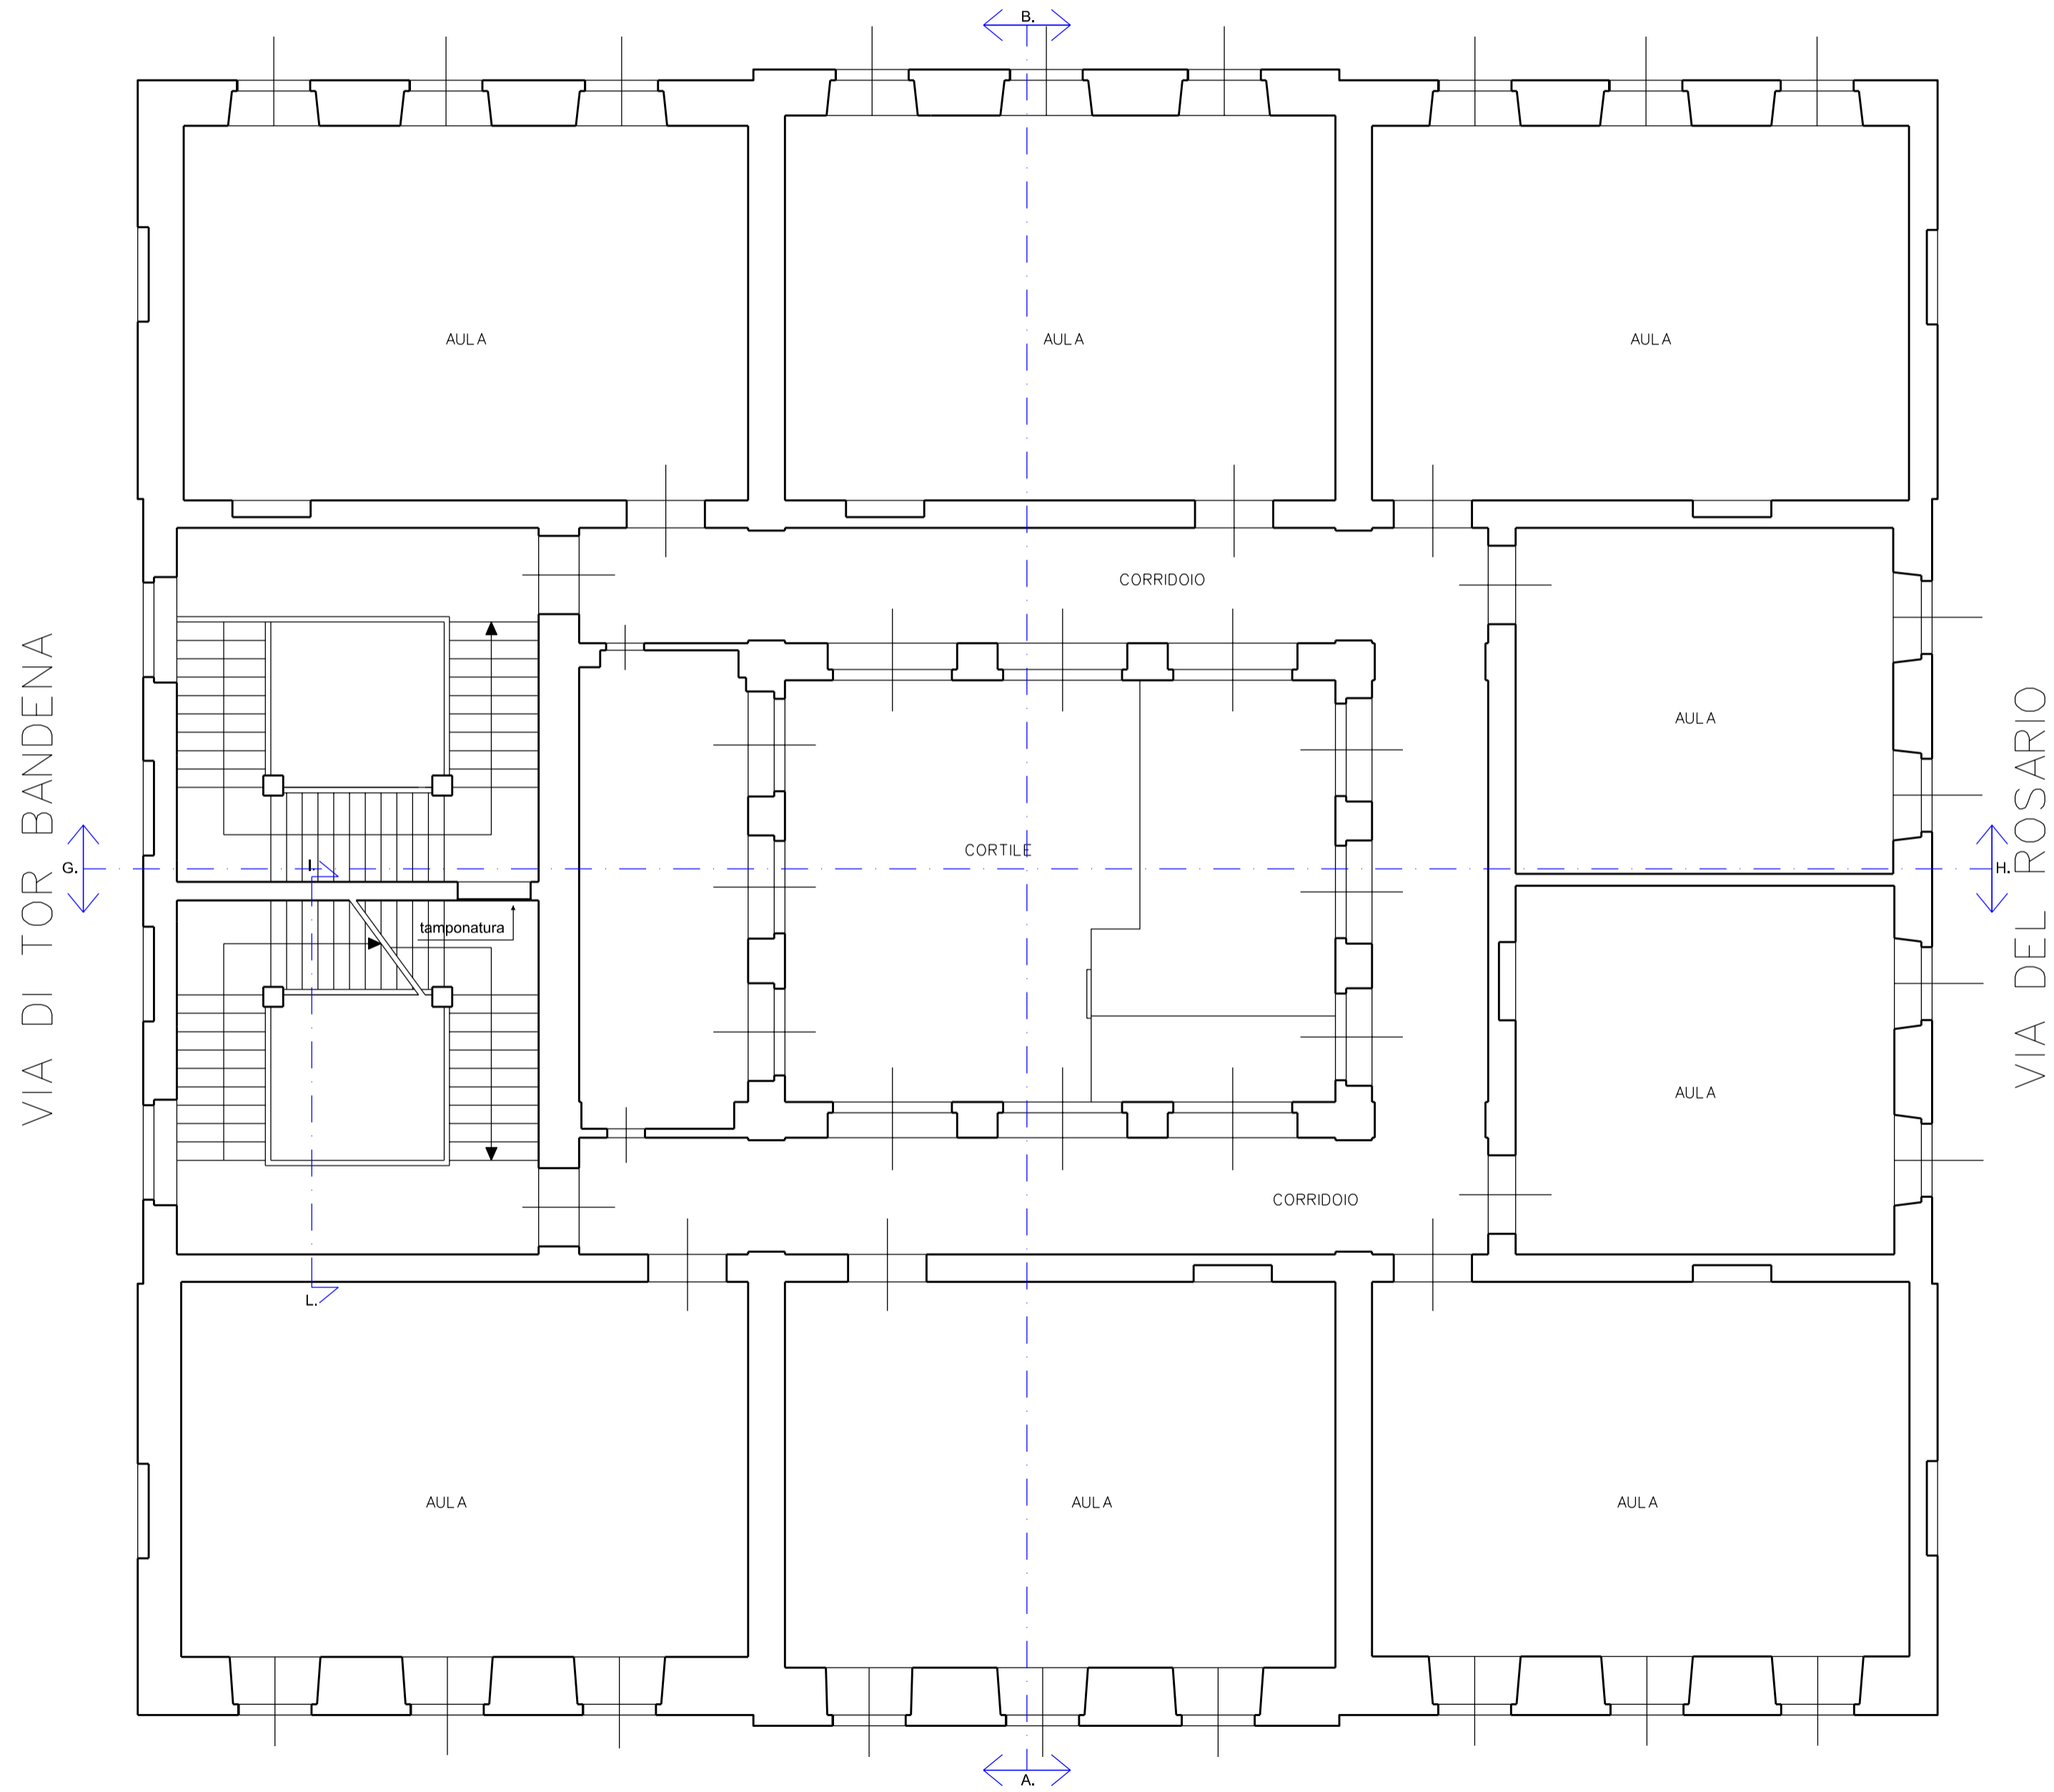


PIAZZA VECCHIA

TERZO PIANO

progetto

VIA DEL TEATRO ROMANO

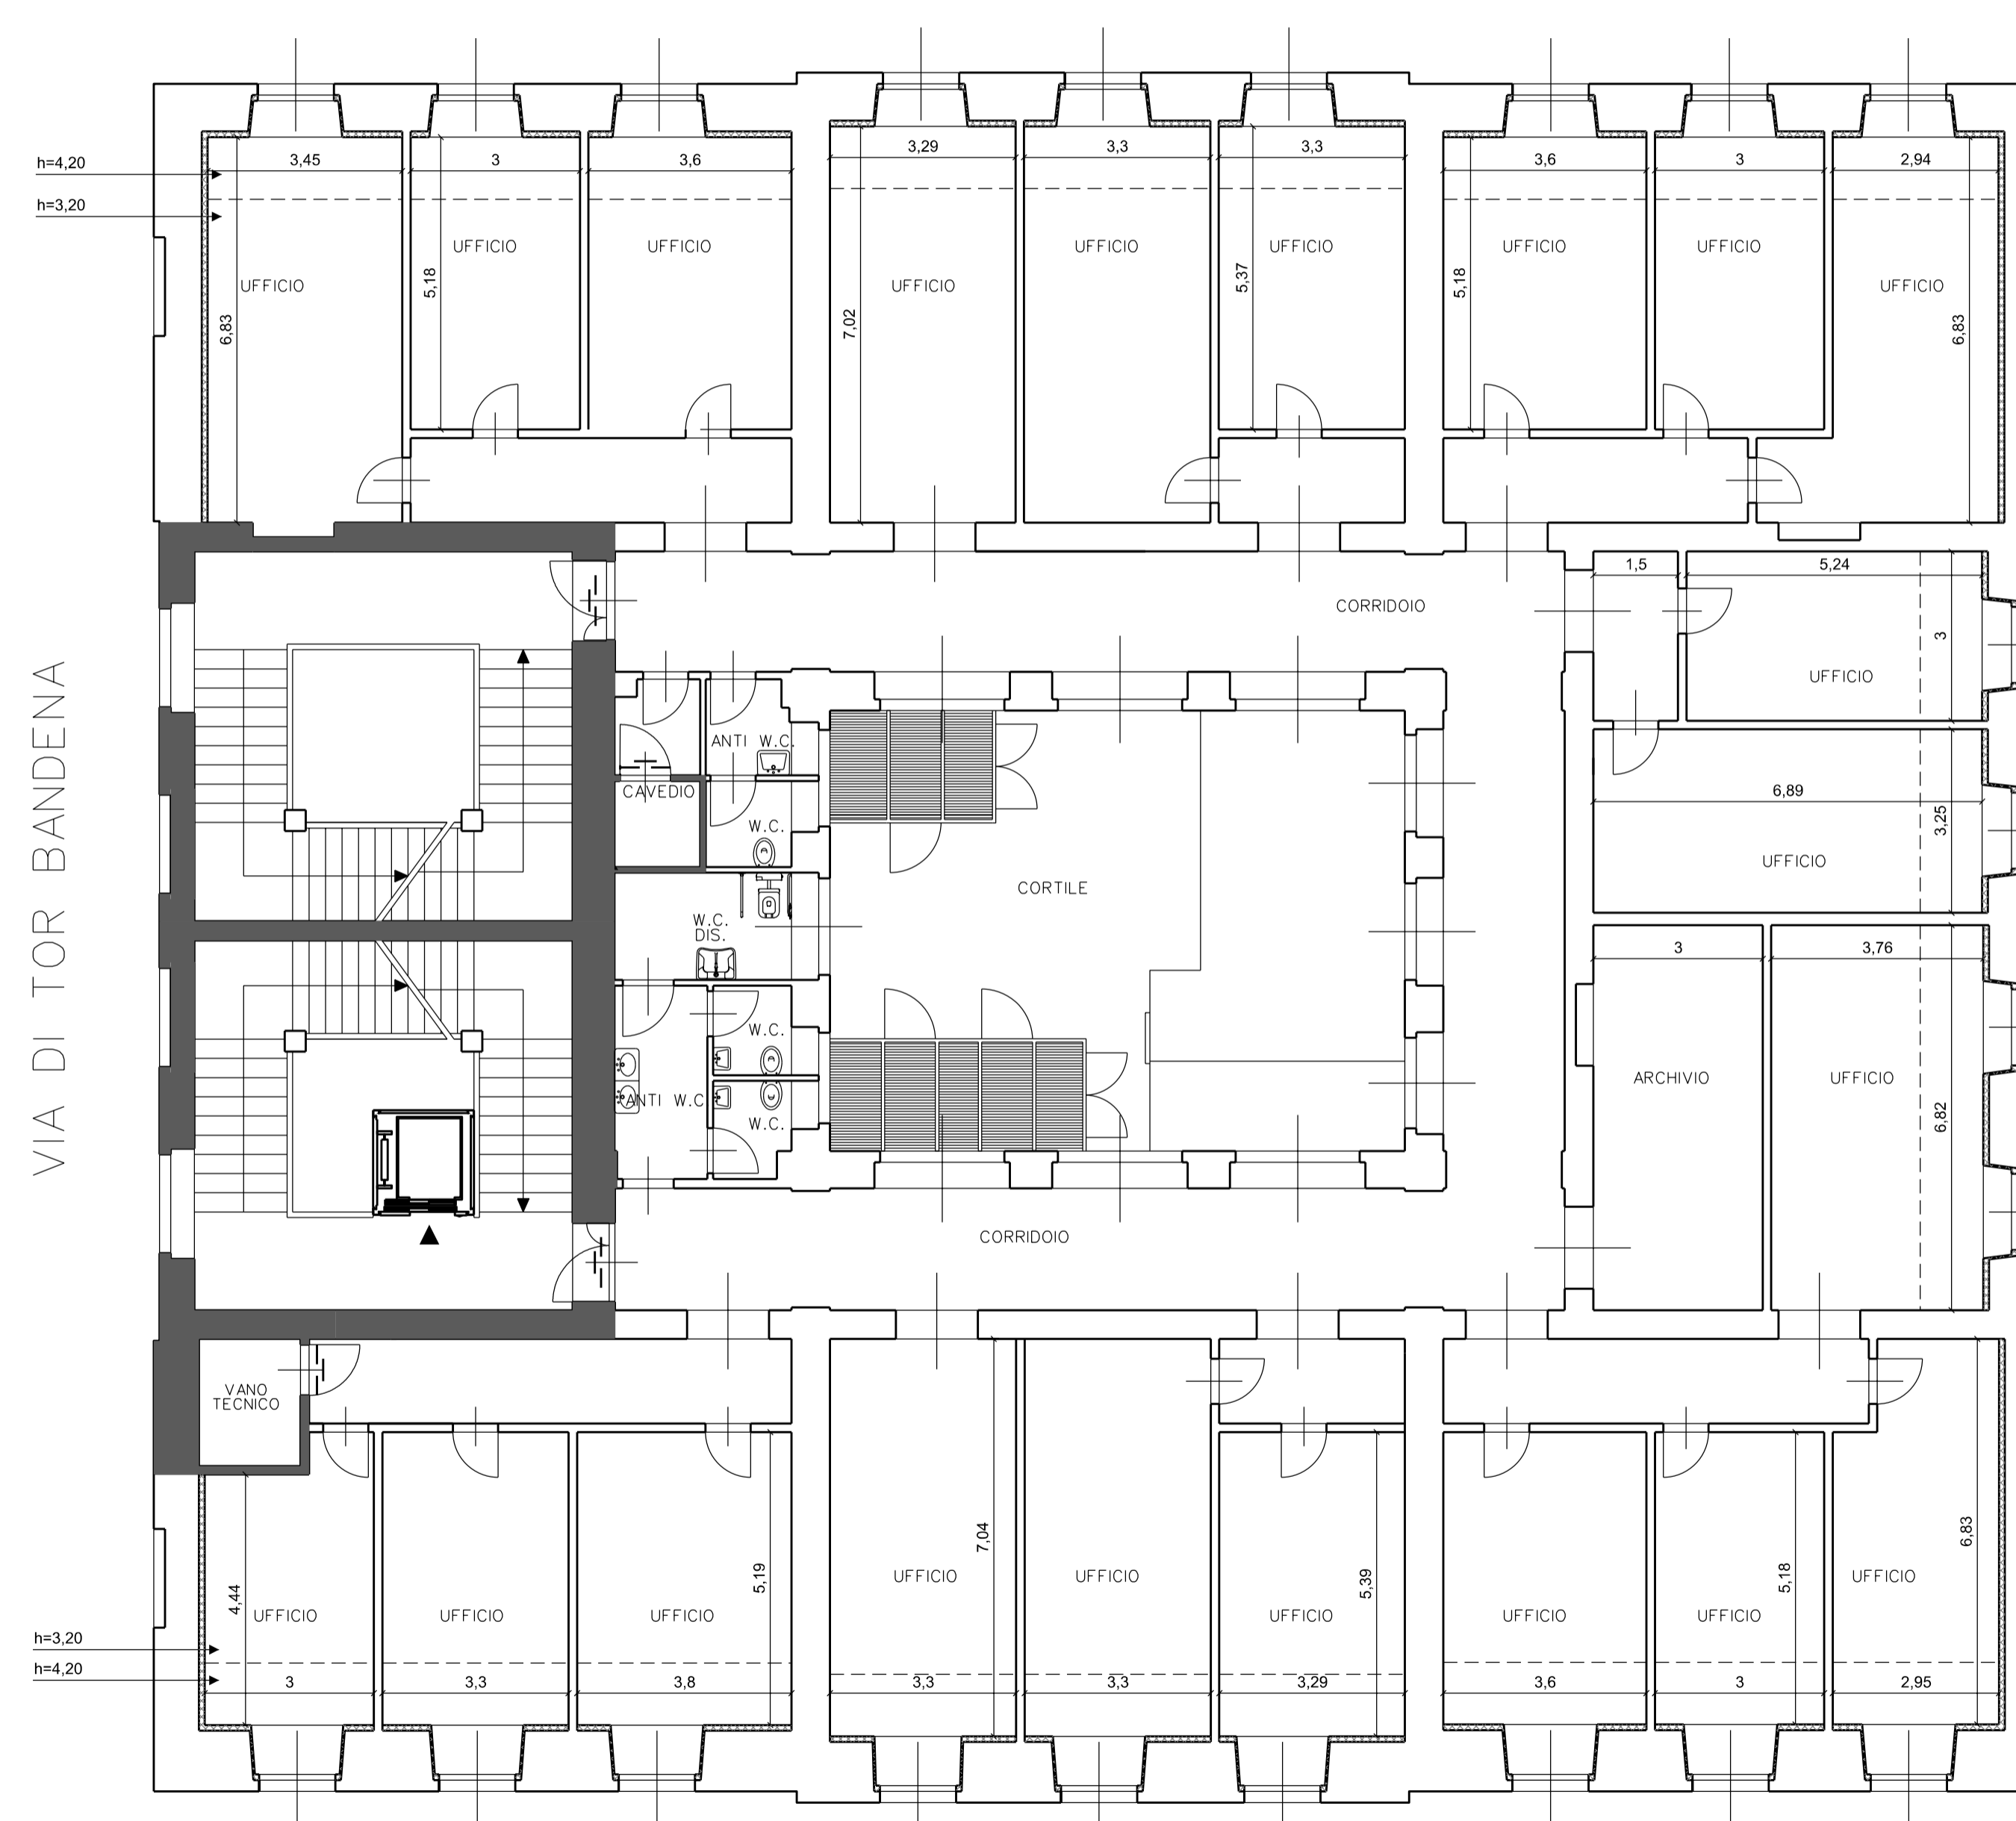

PIAZZA VECCHIA



Comune di Trieste  
piazza Unità d'Italia 4  
34121 Trieste  
tel. 040/6751  
www.comune.trieste.it  
partita iva 00210240321

AREA LAVORI PUBBLICI  
SERVIZIO EDILIZIA SCOLASTICA SPORTIVA  
E PROJECT FINANCING

CODICE OPERA 12076  
(3° INTERVENTO 3° STRALCIO)  
RISTRUTTURAZIONE E RESTAURO EDIFICIO IN VIA DEL  
TEATRO ROMANO N.7 PER UFFICI COMUNALI TERZO PIANO  
3° INTERVENTO - 3° STRALCIO

PROGETTISTA E COORDINATORE

dott. arch. ir. Sergio Russignani

PROGETTISTA OPERE EDILI

geom. Guido Vecchiet

PROGETTISTA IMP. CLIM. E IDR. ANT.

per. ind. term. Franco Cossutta

PROGETTISTA IMP. EL. E SPECIALI

per. ind. elettr. Franco Stogaus

DISEGNATORE

geom. Angelo Micillo

RESPONSABILE DEL PROCEDIMENTO

dott. ing. Giovanni Svava



PROGETTO ESECUTIVO

TAVOLA	STATO DI FATTO E DI PROGETTO SISTEMAZIONE UFFICI	
3P	SCALA 1:100	DATA FEBBRAIO 2015

# Elenco firmatari

ATTO SOTTOSCRITTO DIGITALMENTE AI SENSI DEL D.P.R. 445/2000 E DEL D.LGS. 82/2005 E SUCCESSIVE MODIFICHE E INTEGRAZIONI

Questo documento è stato firmato da:

NOME: SVARA GIOVANNI

CODICE FISCALE: SVRGNN54H29L424M

DATA FIRMA: 04/03/2015 18:16:06

IMPRONTA: 945664070887632276E3E5932B129FF145FA35AB4E73C0100215920F5BE98DB7  
45FA35AB4E73C0100215920F5BE98DB7EAA61B35F471BD41E531B7D2FBDF27D2  
EAA61B35F471BD41E531B7D2FBDF27D23F98FF745EA65C88FE8AD6AC37722358  
3F98FF745EA65C88FE8AD6AC377223585A1221B12BFF71B510F2FC7D4D065F12