
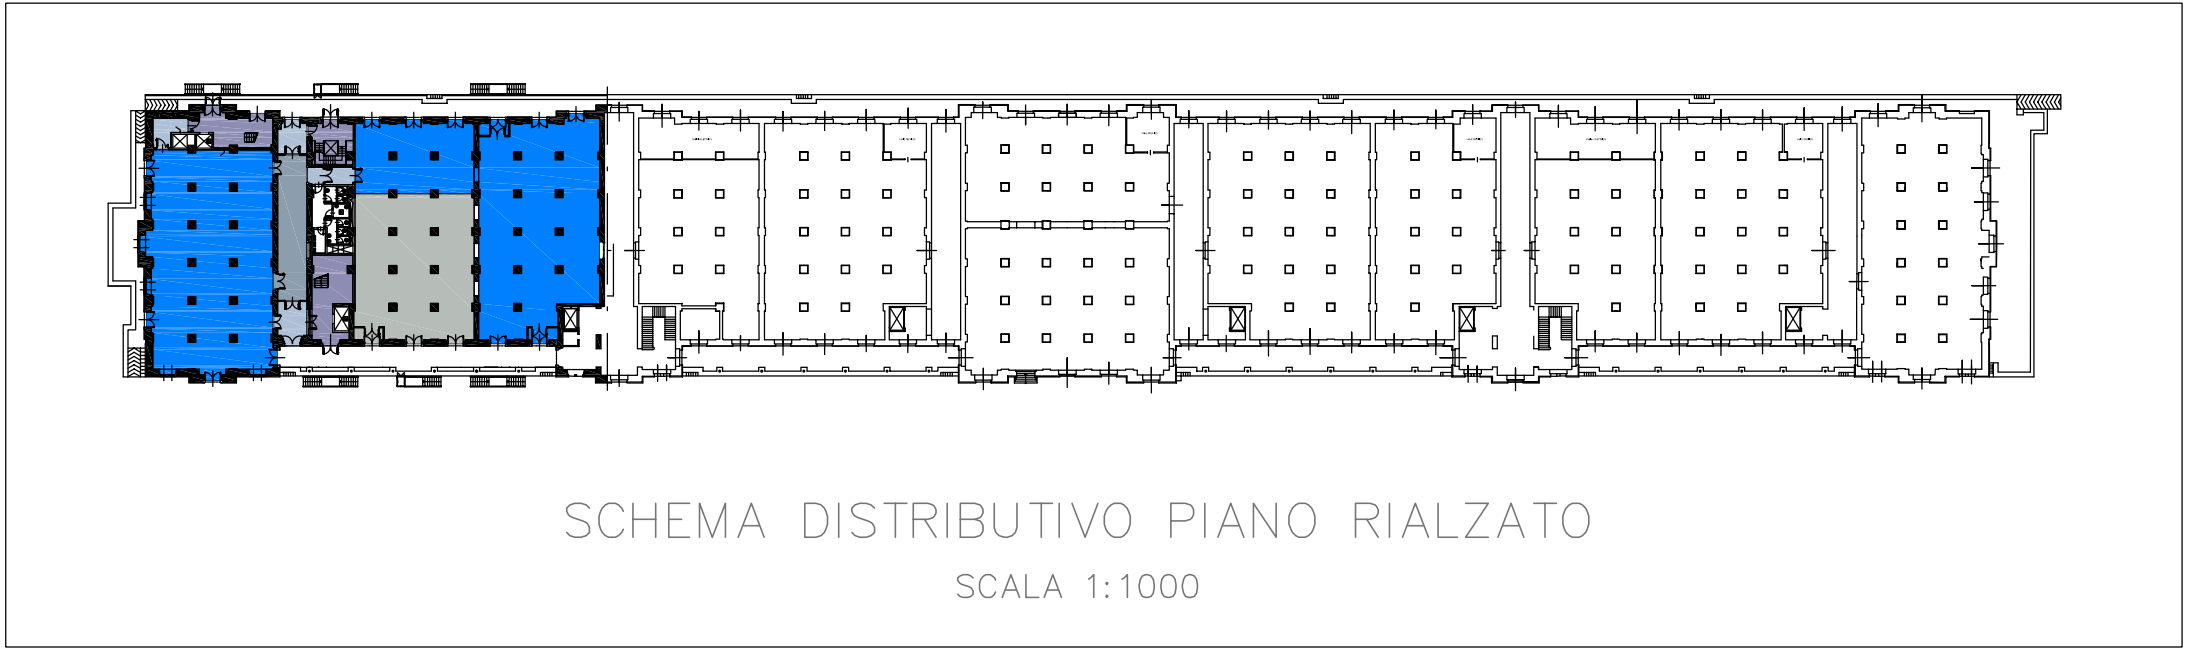


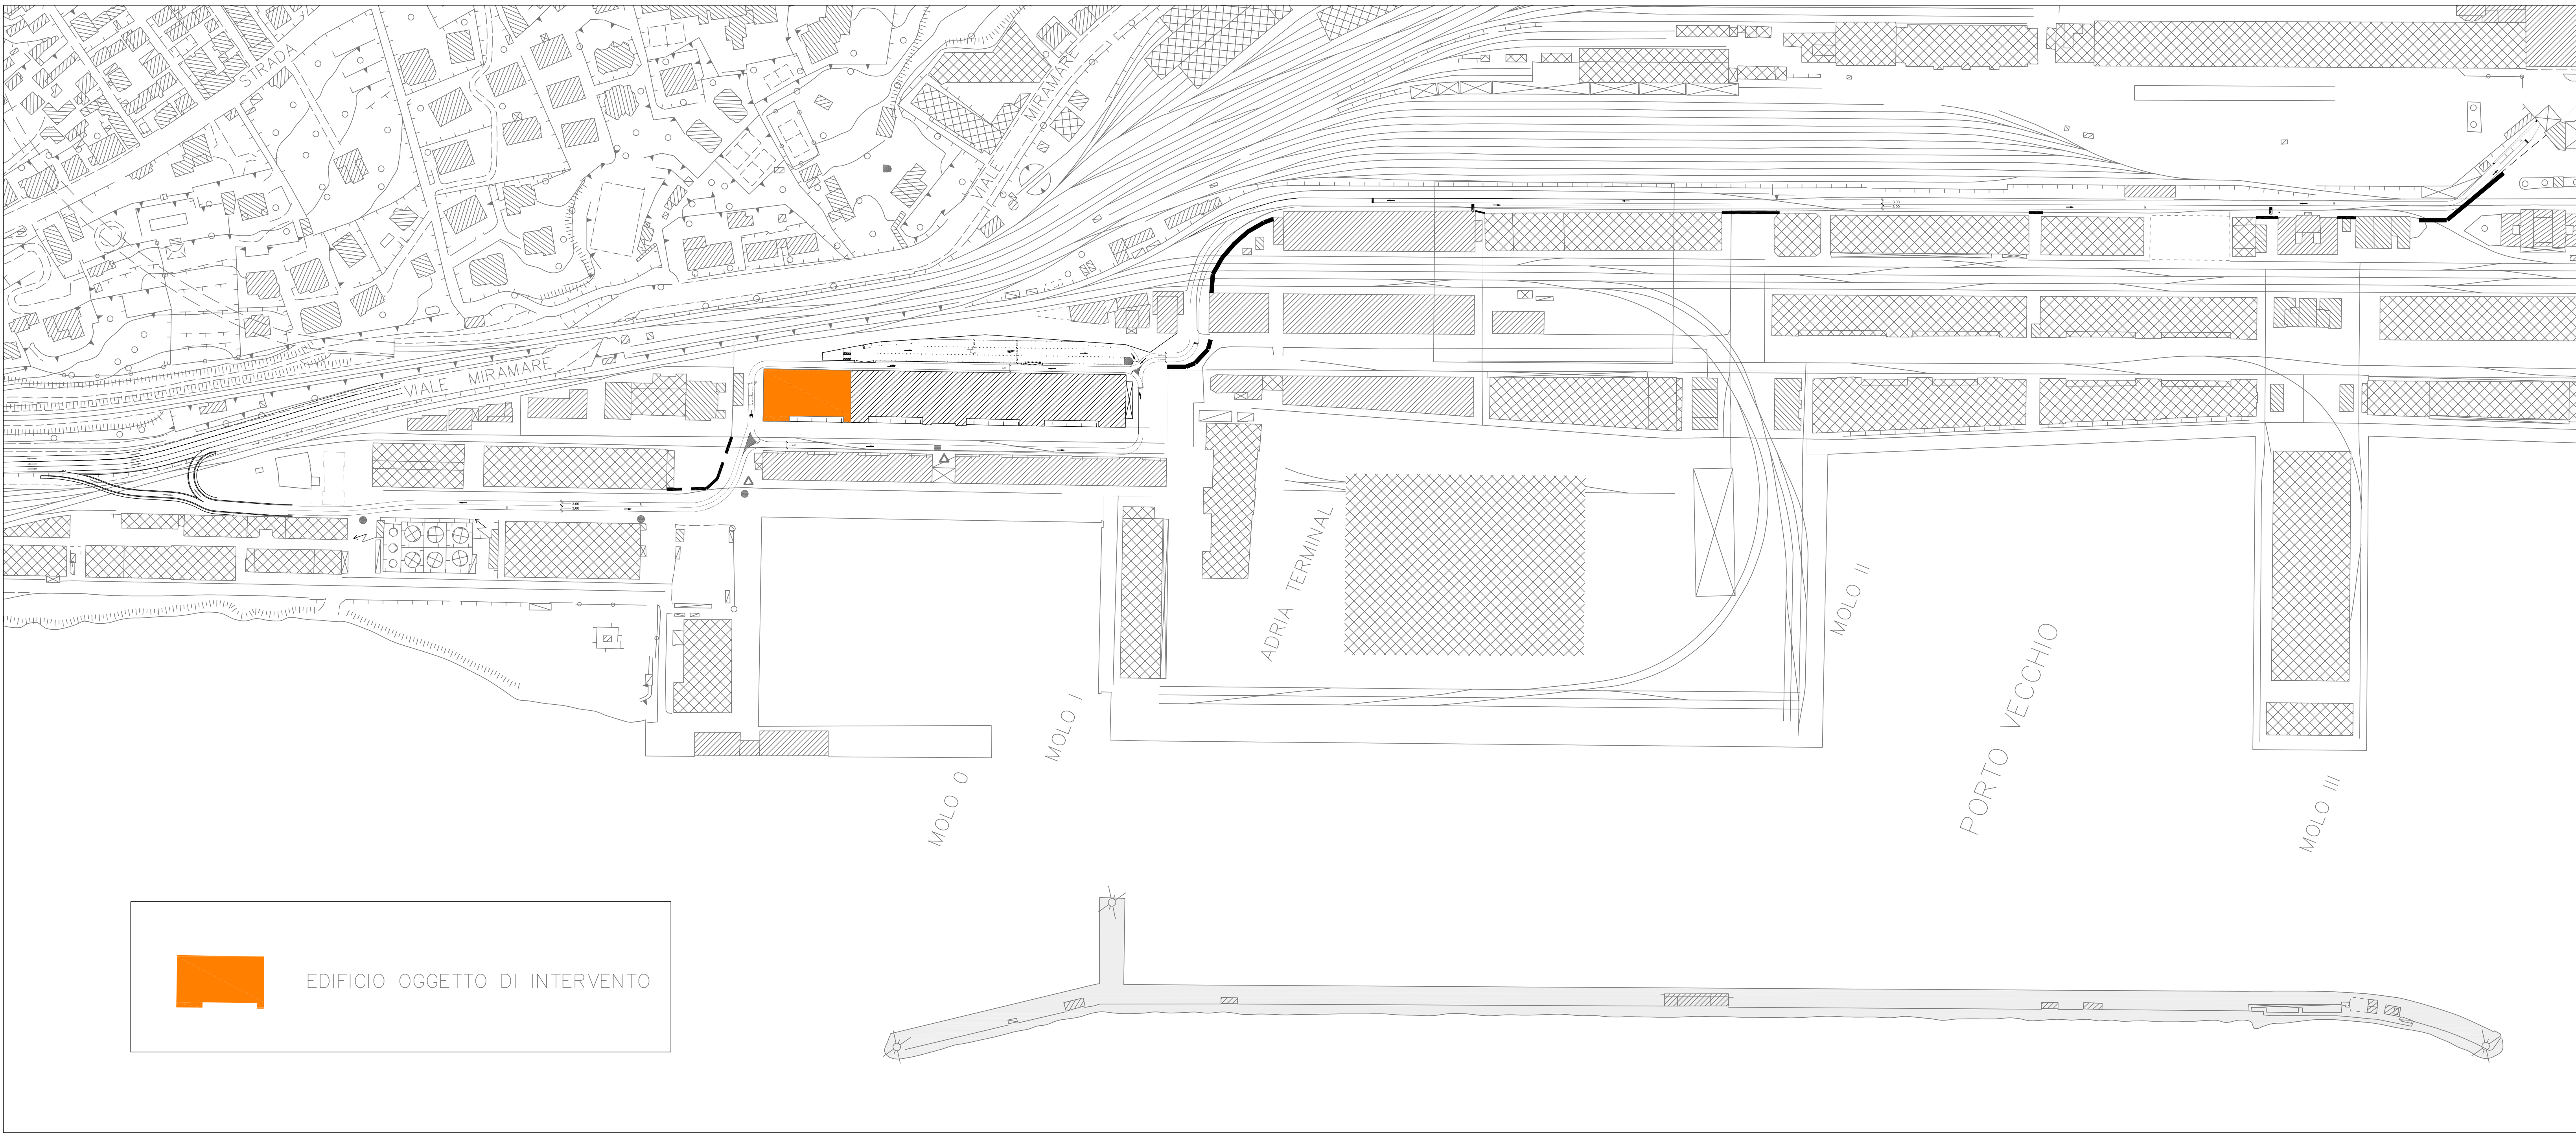

|      |            |             |
|------|------------|-------------|
|      |            |             |
| 01   | 06.02.2012 | EMISSIONE   |
| AGG. | DATA       | DESCRIZIONE |

**STUDIO BULFON ASSOCIATI**  
Bulfon per. ind. Adriano - Bulfon ing. Alessandro - Bulfon ing. Alberto  
Via Trieste, 105 - 34121 Trieste  
Telefono e fax 0432 485105  
E-mail: studio@bulfonassociati.it  
http://www.bulfonassociati.it

RESPONSABILE PROGETTO: BULFON per. ind. ADRIANO  
ELABORAZIONE GRAFICA E PROGETTO: BULFON ing. ALBERTO

|                                                                                  |                      |             |
|----------------------------------------------------------------------------------|----------------------|-------------|
| COMUNE DI TRIESTE                                                                | PROVINCIA DI TRIESTE | TAVOLA      |
| <b>PORTOCITTA' S.r.l.</b><br><b>Piazza della Borsa 15/A - 34121 Trieste (TS)</b> |                      | <b>07PI</b> |
| <b>MAGAZZINO 26 - PUNTO FRANCO VECCHIO</b><br><b>PORTO DI TRIESTE</b>            |                      |             |
| <b>PLANIMETRIA GENERALE E VIABILITA'</b>                                         |                      |             |

|              |                   |   |
|--------------|-------------------|---|
| Gennaio 2012 | PROGETTO<br>12A2P | DISEGNO VALIDO SOLO AI FINI IMPIANTISTICI<br>VERIFICARE IN CANTIERE LE POSIZIONI DELLE APPARECCHIATURE - TUBAZIONI - CANALI<br>Disegno realizzato con AUTOCAD LT 2007 - n. di s. 344-3327862 - Proprietà riservata. Vietata la riproduzione |
|--------------|-------------------|---|