


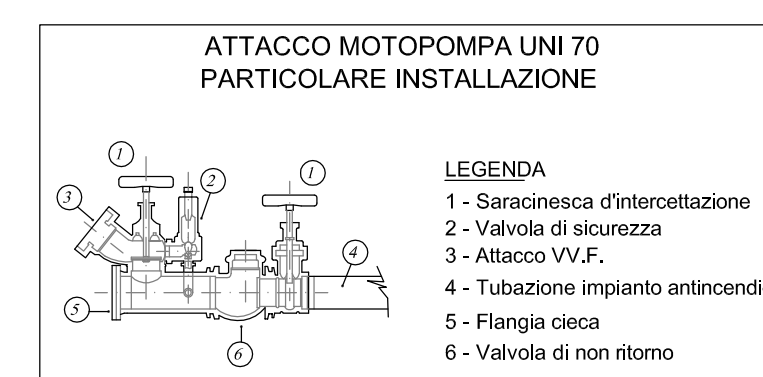

LEGENDA		
art. CIME	Simbolo grafico	Descrizione simbolo
01	06/02/2012	EMISSIONE
AGG.	DATA	DESCRIZIONE

STUDIO BULFON ASSOCIATI
Bulfin per. Ind. Adriano - Bulfin Ing. Alessandro - Bulfin Ing. Alberto
V.le Trussardi, 103 - 33138 Udine
Telefono e fax 0432/465185
E-mail: studio@bulfonassociati.it

RESPONSABILE PROGETTO: BULFON per. Ind. ADRIANO
ELABORAZIONE GRAFICA E PROGETTO: BULFON Ing. ALS

COMUNE DI TRIESTE
PORTOCITTA' S.r.l.
Piazza della Borsa 15/A - 34121 Trieste (TS)
MAGAZZINO 26 - PUNTO FRANCO VECCHIO
PORTO DI TRIESTE

RETI IDRANTI PIANI PRIMO, SECONDO E TERZO

Gennaio 2012 **PROGETTO 12A2P** DISEGNO VALIDO SOLO AI FINI IMPIANTISTICI
VERIFICARE IN CANTIERE LE POSIZIONI DELLE APPARECCHIATURE - TUBAZIONI - CANALI
Disegno realizzato con AUTOCAD LT 2007 - n. di s. 344-03257662 - Proprietà riservata, vietata la riproduzione

09P

SCALA 1:200